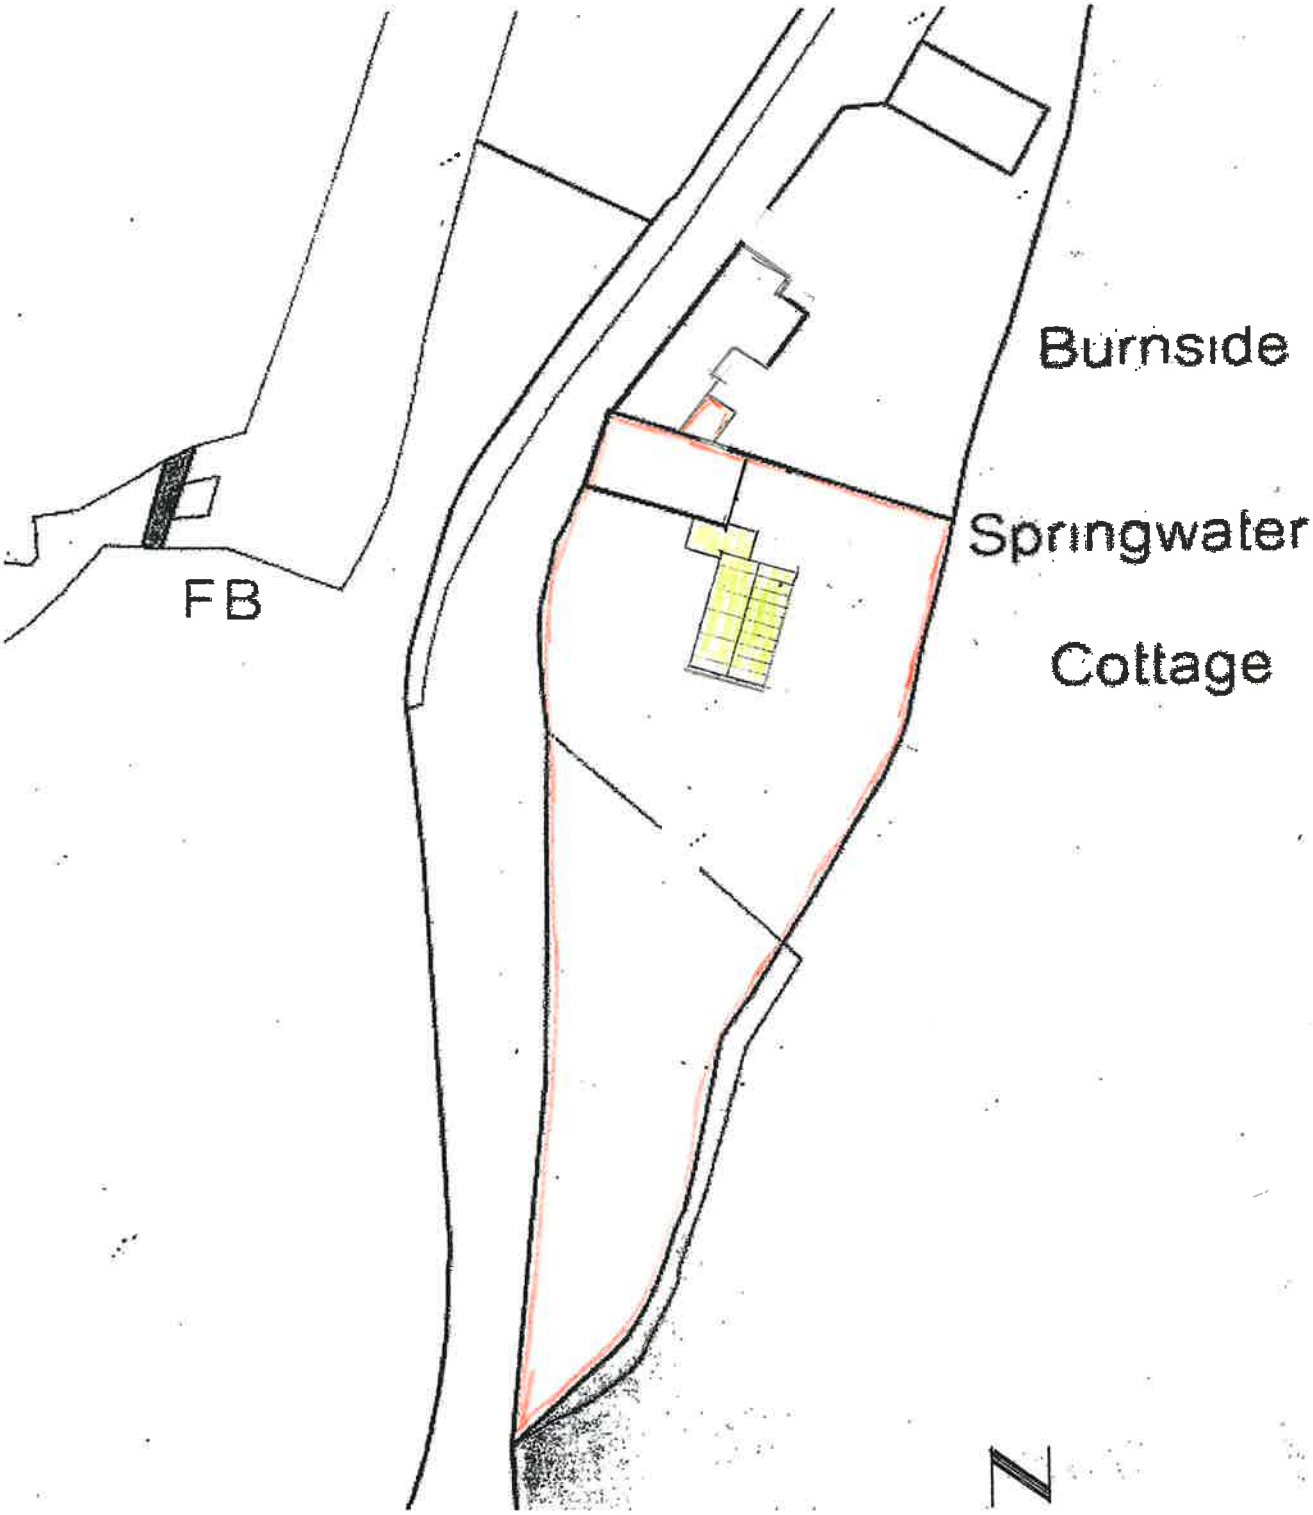
Burnside
Springwater
Cottage
FB
N
1:500
0 5m 10m 15m 20m 25m 30m

BA 12 6 DA