Drawing No. 1621/1

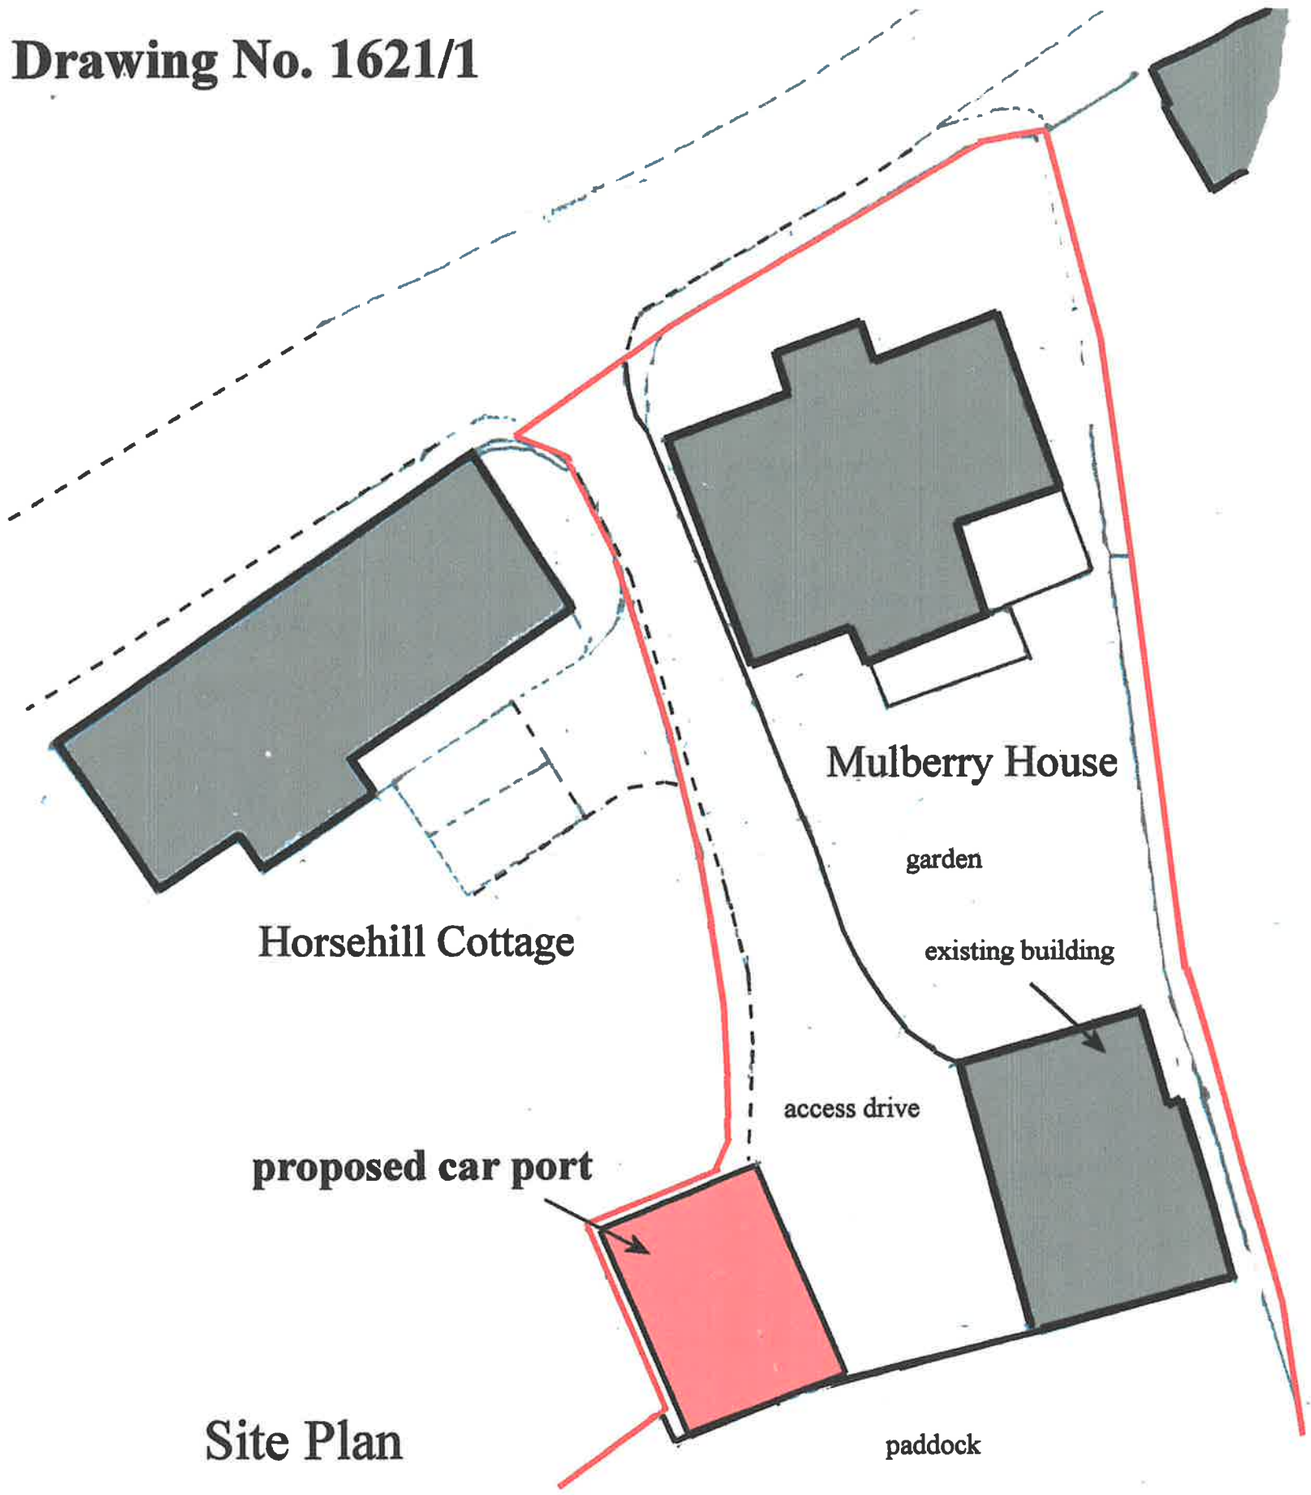

Site Plan

Bell Associates
Architectural Planning

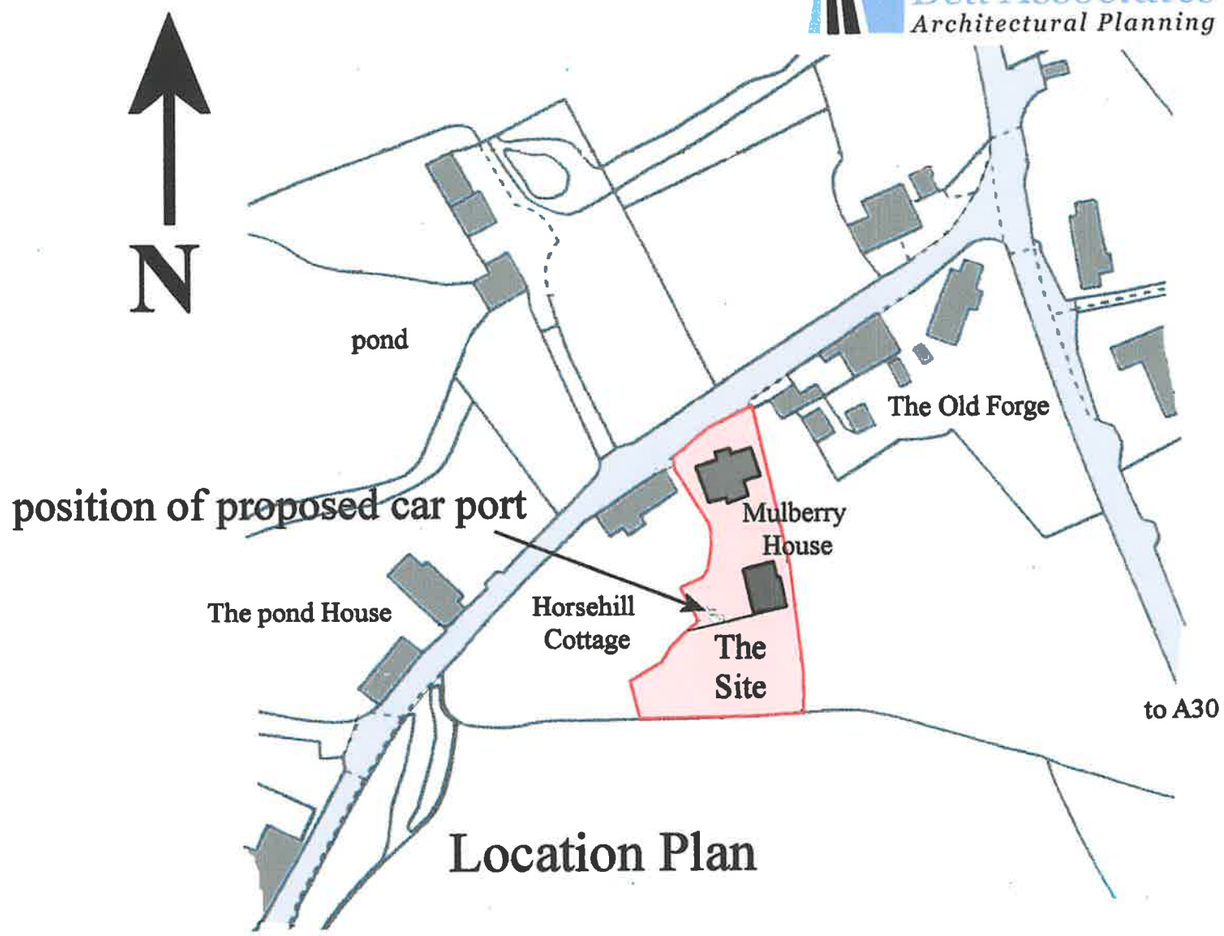

Location Plan

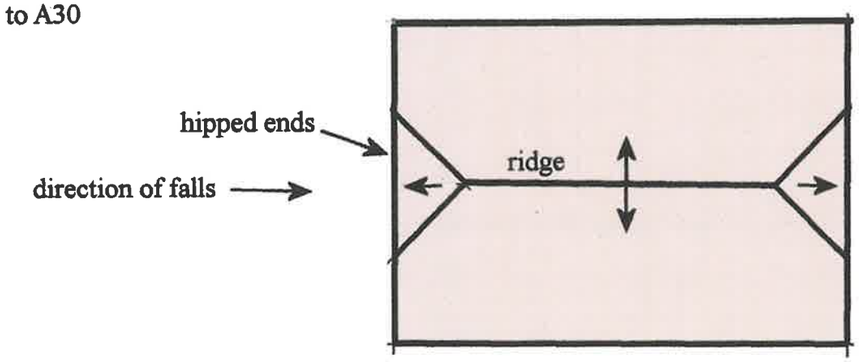

Roof Plan 1 : 100

1 : 200 0 1 2 3 4 5 6 7 8 9 10 11 12 13 14 15 @ A3

1 : 1250 0 10 20 30 40 50 60 70 80 90 100 @ A3

Scales 1 : 2500 20 60 100 140 200

MULBERRY HOUSE, DONHEAD ST. MARY. SP7 9DS

Site & Location Plans

Scales 1 : 50 & 1 : 100

July 2023