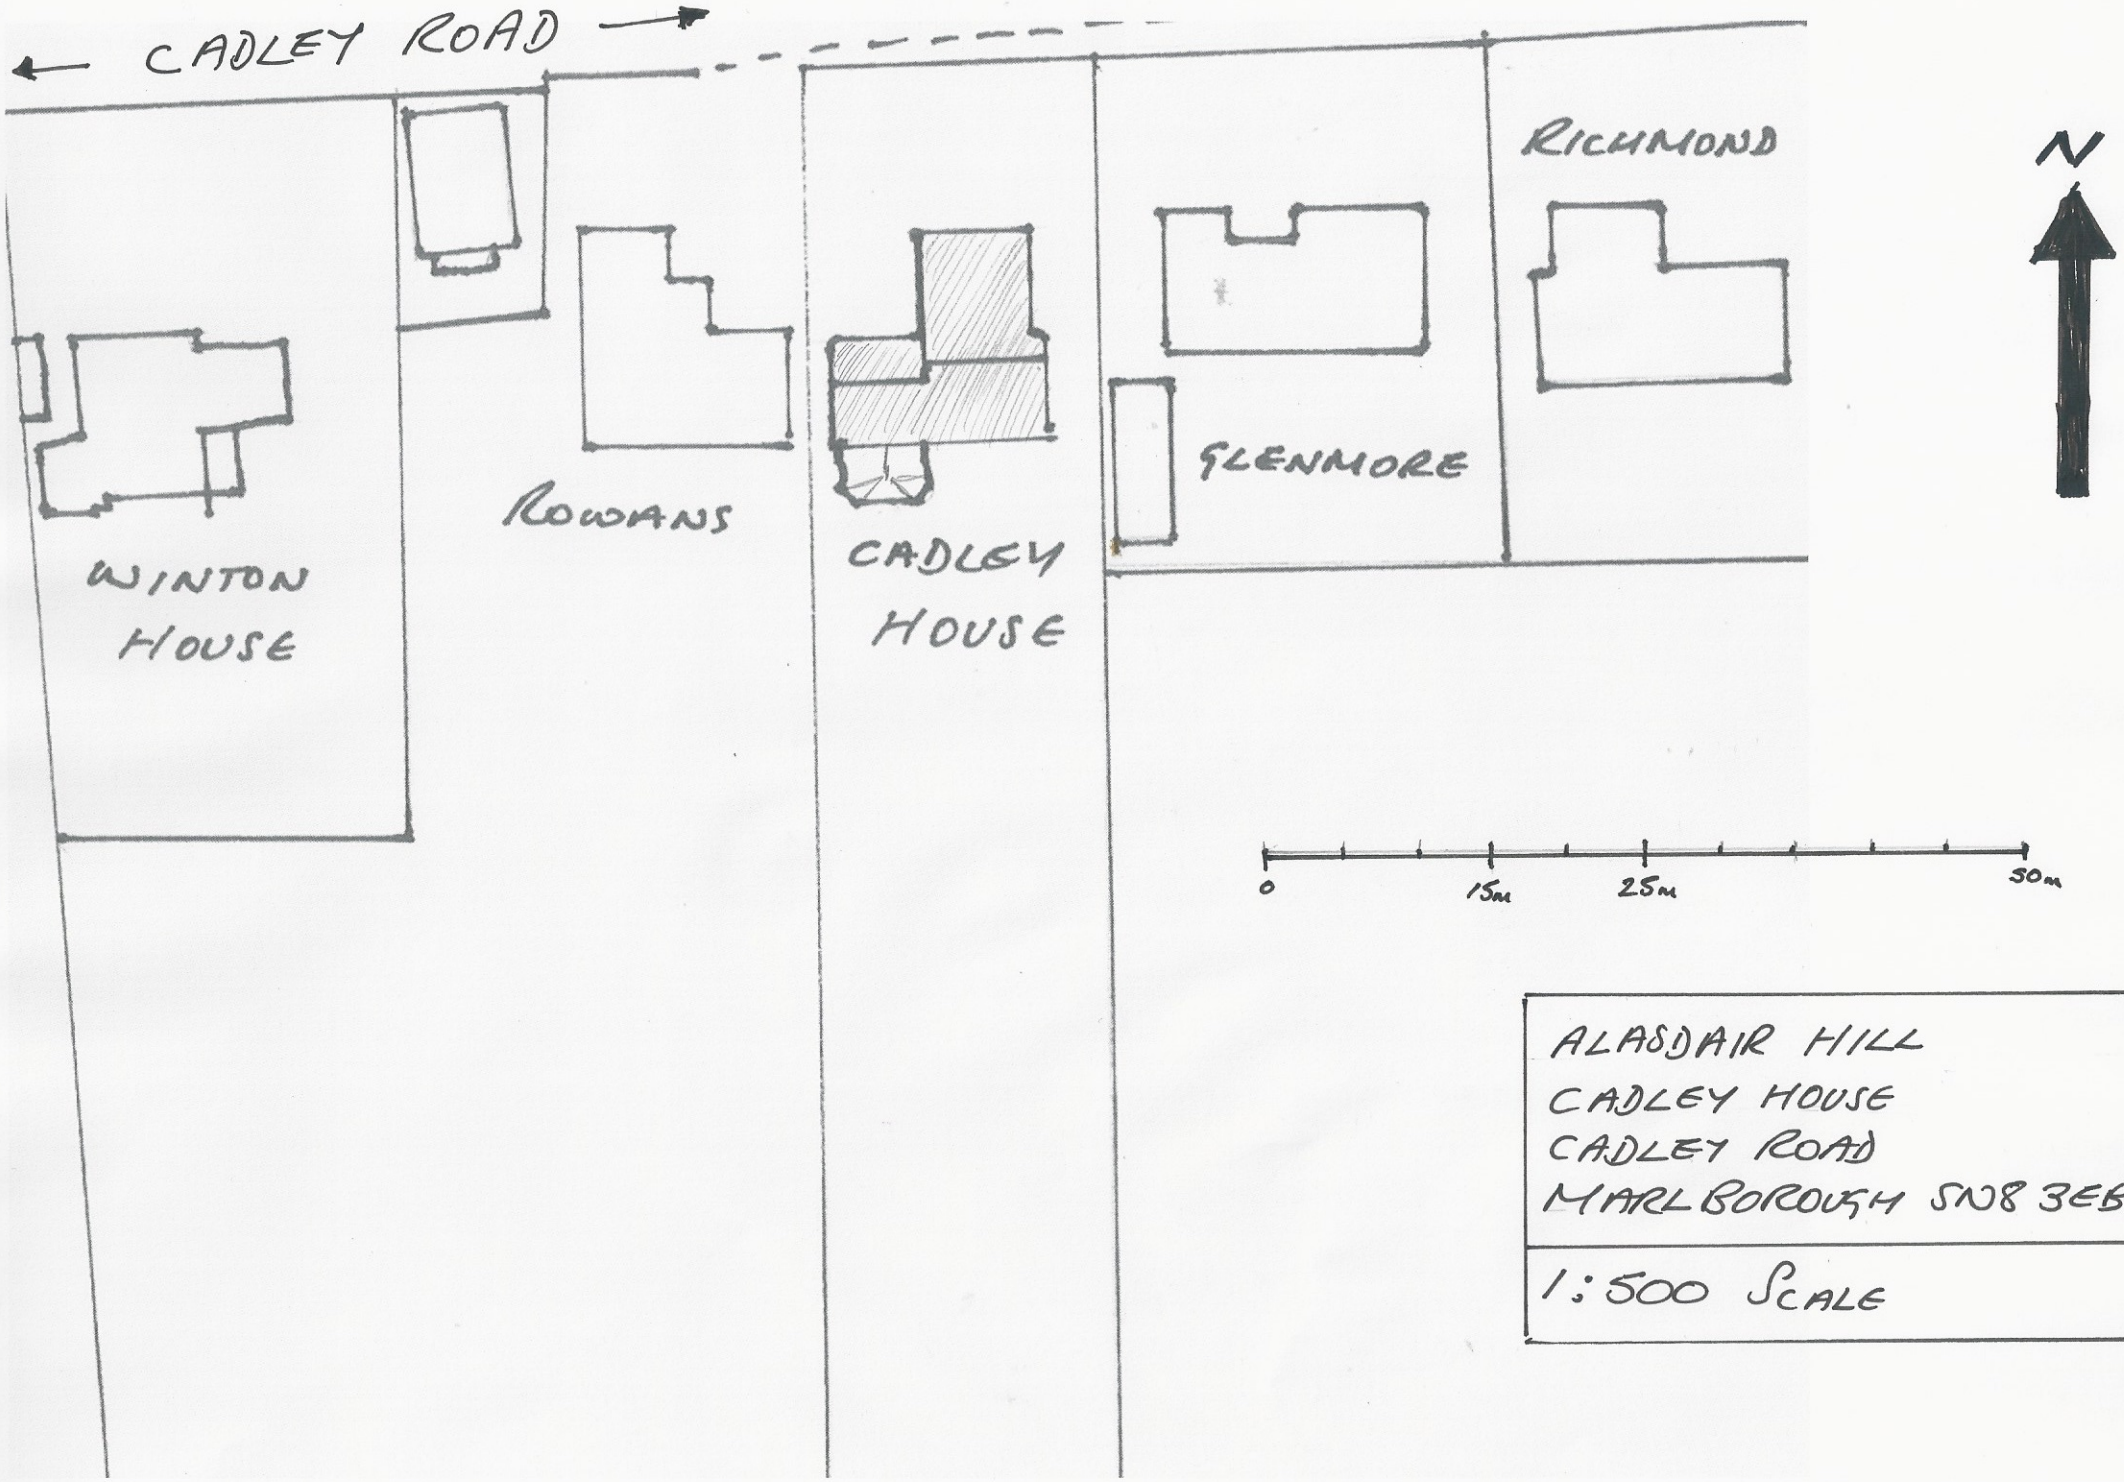


ALASDAIR HILL
CADLEY HOUSE
CADLEY ROAD
MARLBOROUGH SN8 3EB

1:500 SCALE