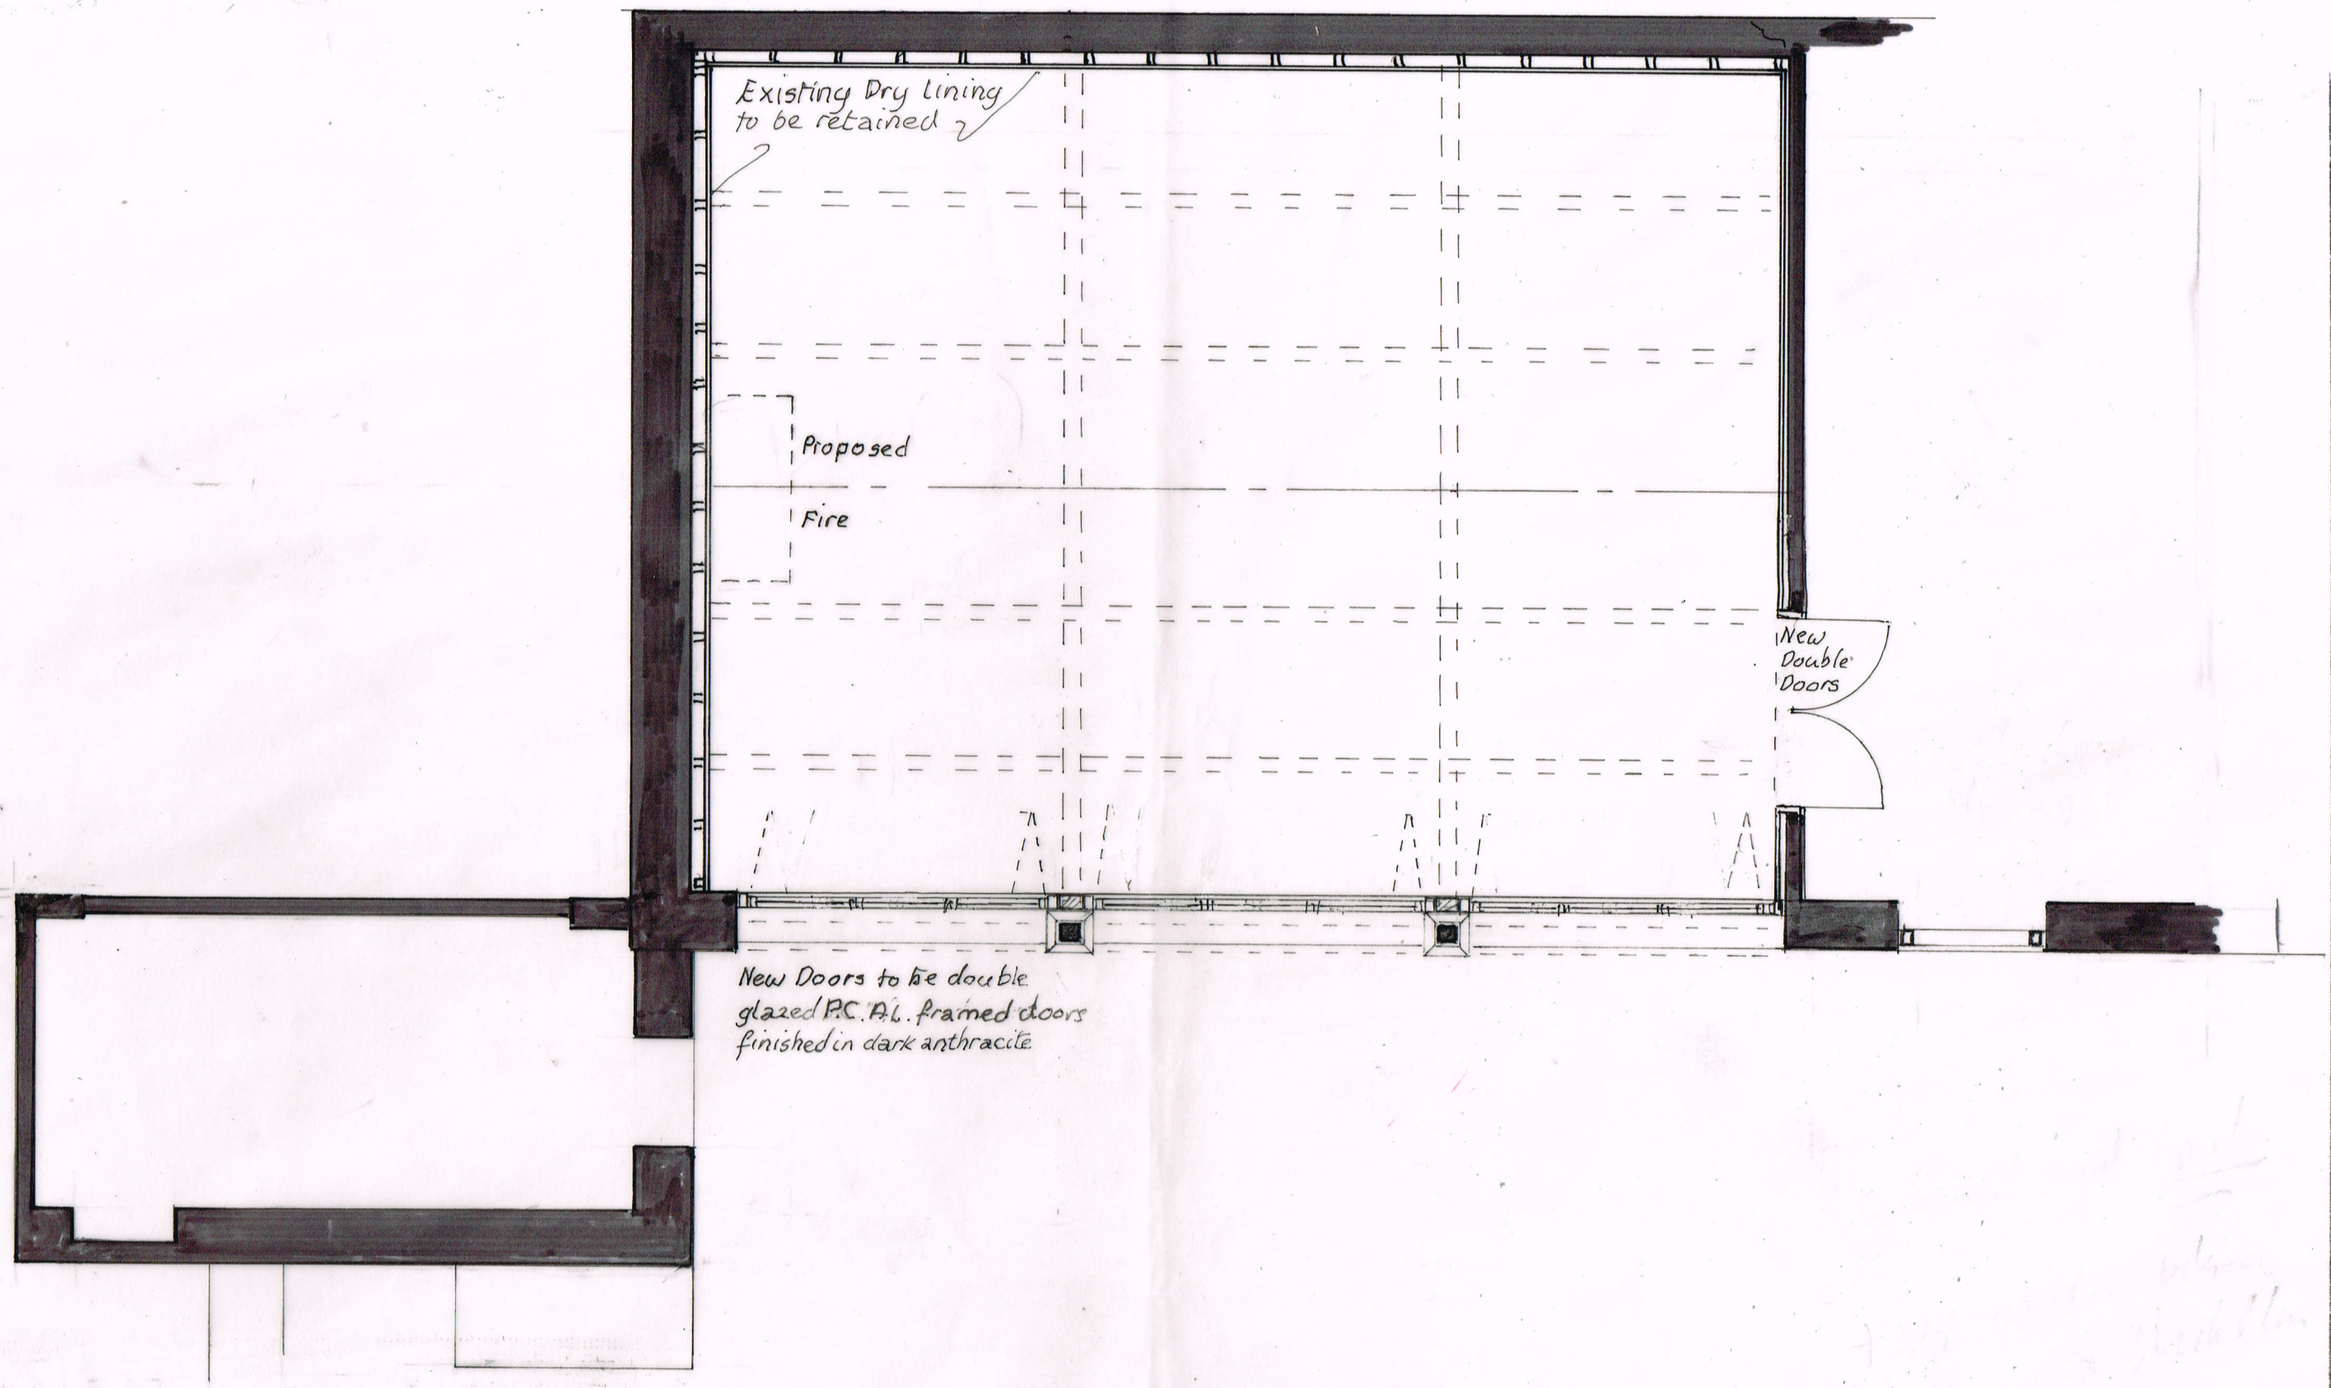


1:500 0 10m 20m 30m 40m 50m

1250 0 10m 20 30 40 50 60 70 80 90 100
2500 0 20m 40 60 80 100 120 140 160 180 200

1:5 0 100mm 200 300 400 500
1:50 0 1m 2 3 4 5

1:1 0 10mm 20 30 40 50 60 70 80 90 100
1:100 0 1m 2 3 4 5 6 7 8 9 10

BOLINGBROKE DESIGN
32 Shurnhold, Melksham, Wiltshire, SN12 8DG.
Telephone: 01225 704839 Mobile: 07860 491800
bolingbroke.design@gmail.com

LEGEND:-
- Exg Walls
- New Stone
- New Brick
- New Block
- New Stud

NOTES: A Door

© All copyrights Reserved 2023

Client: Peter Hood

Job Title: Manager's House
Beanacre Manor, SN12 7PT

Scale: 1:50

Drawn by: [illegible]

Date: March 2023

Drawing Title: Proposed Detail Plan West End

Drg No. 3090/M/13

Rev

A PRODUCT OF THE UNO RANGE – ARCHITECTCAT. No. 7313

420x297mm A3