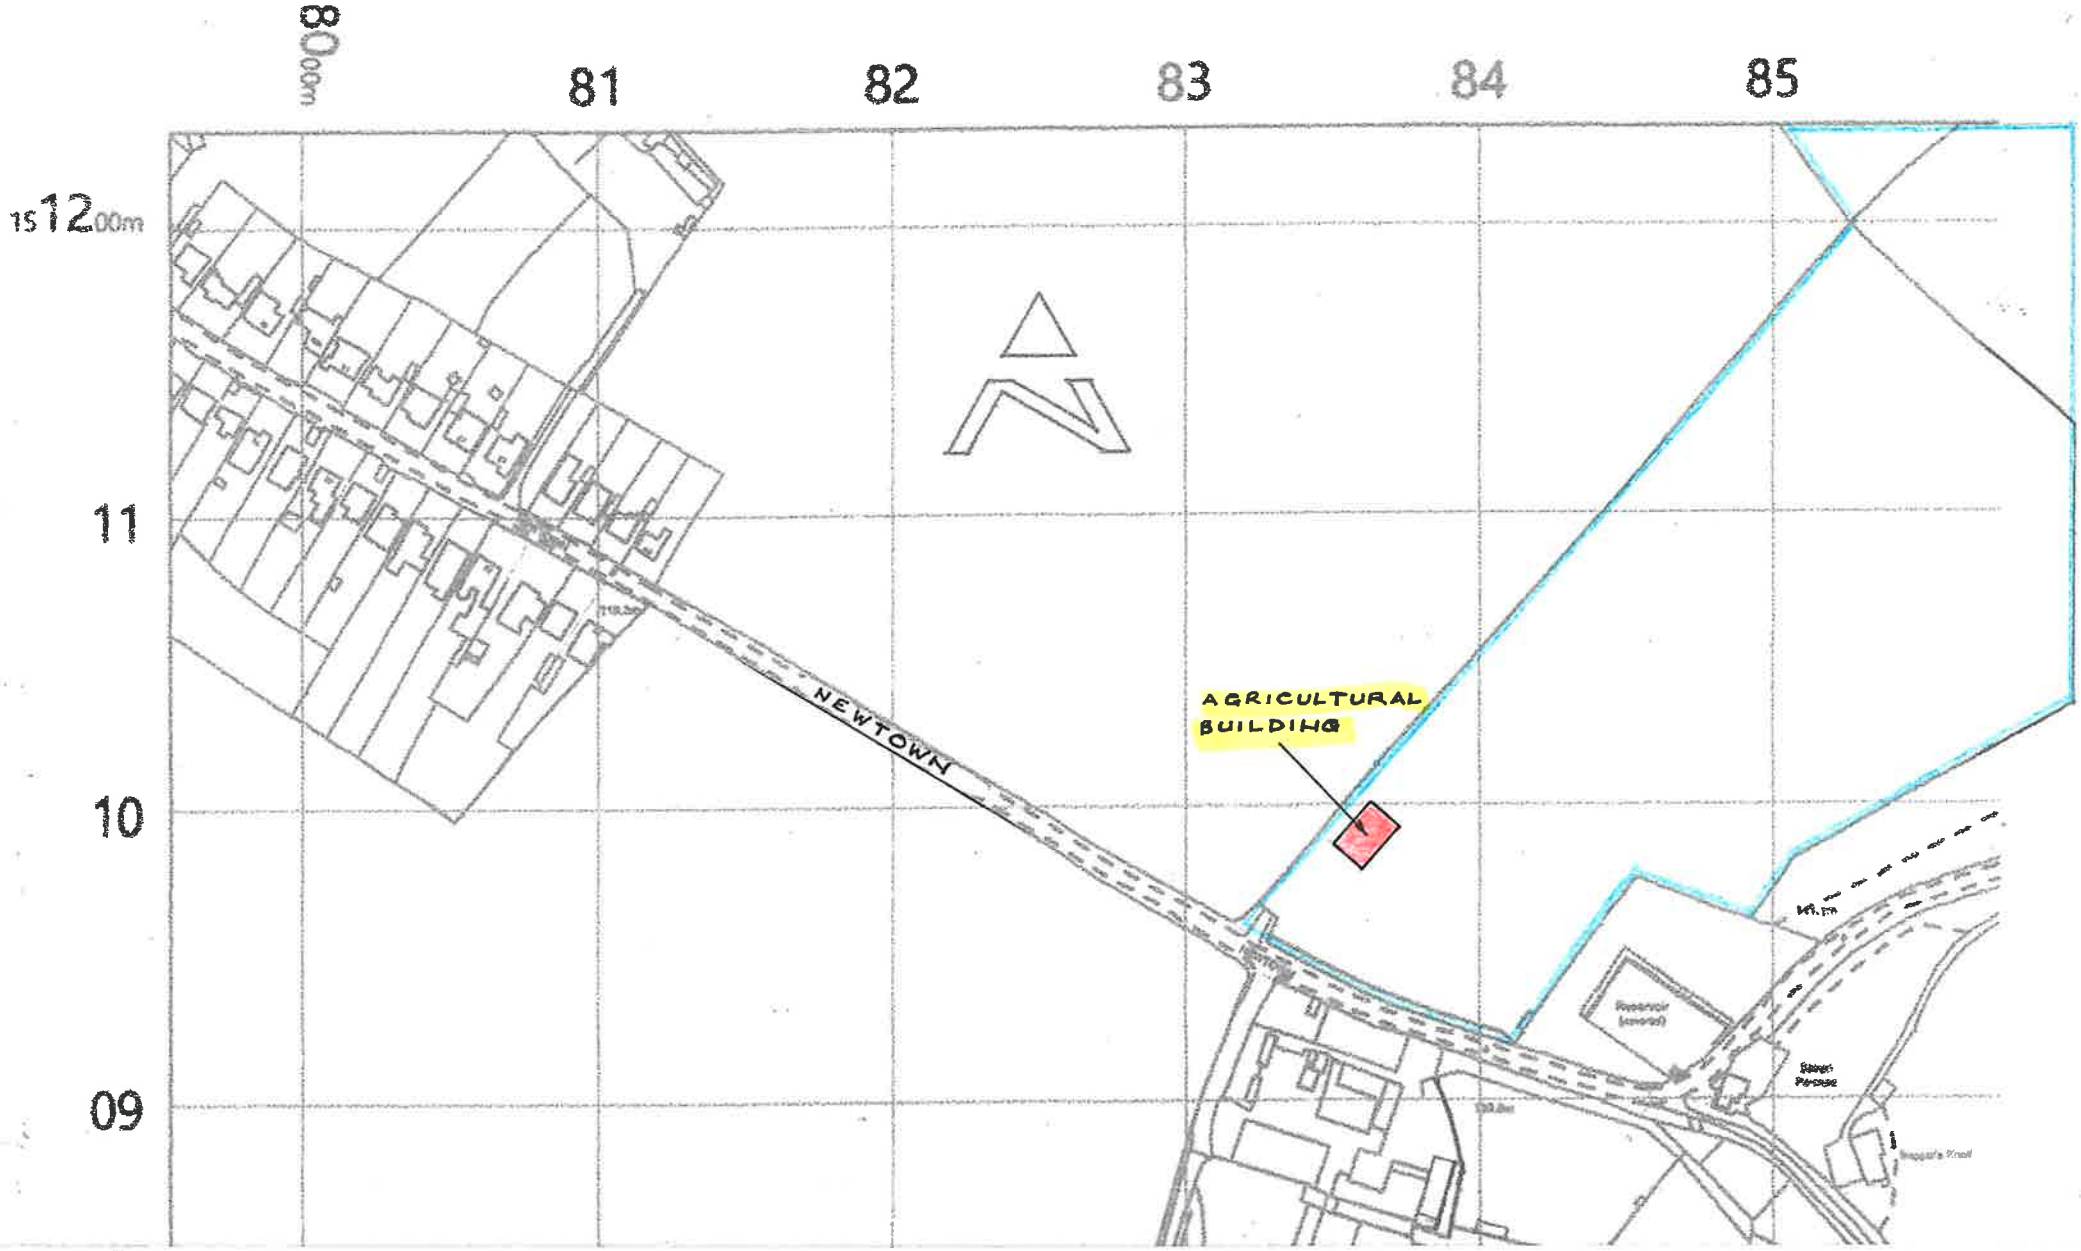

SITE LOCATION PLAN

SCALE 1/2500

BAR SCALE

0 20 40 60 80 100 120 METRES