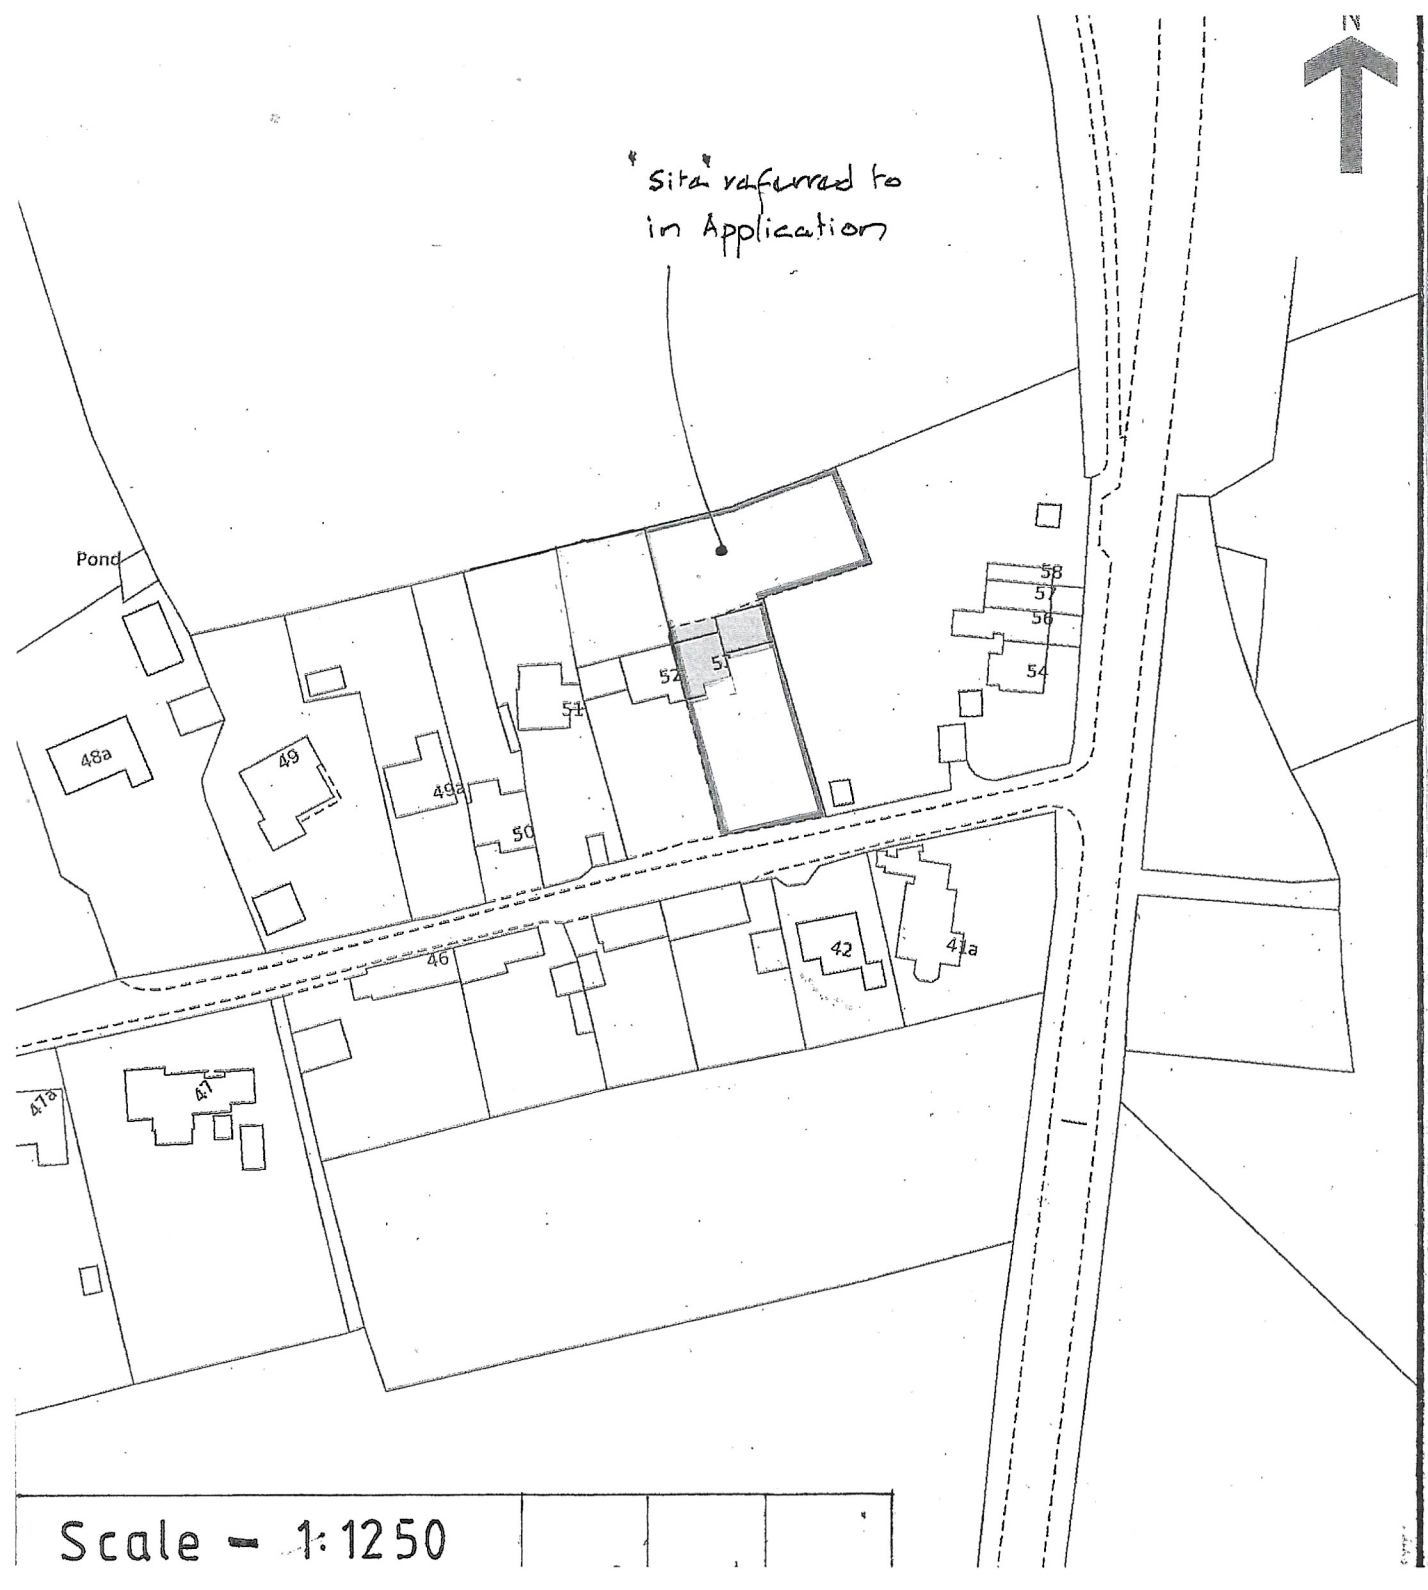

Scale - 1:1250

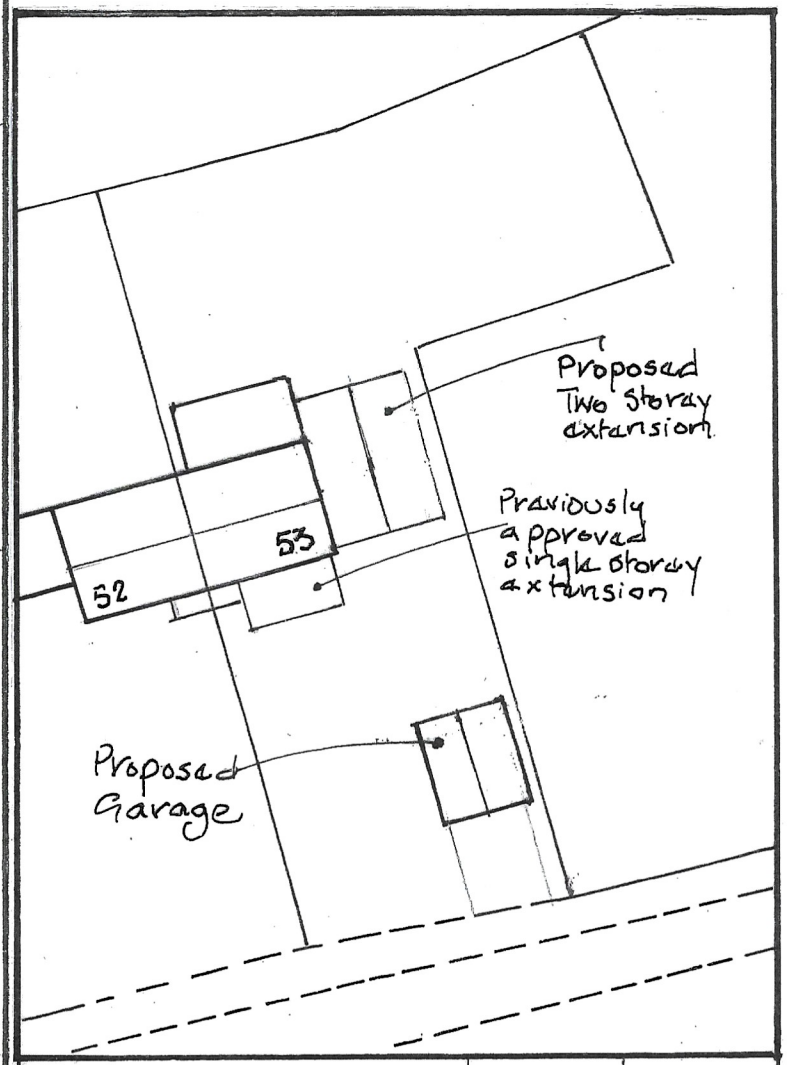

Scale - 1:500 0 10 20 m.