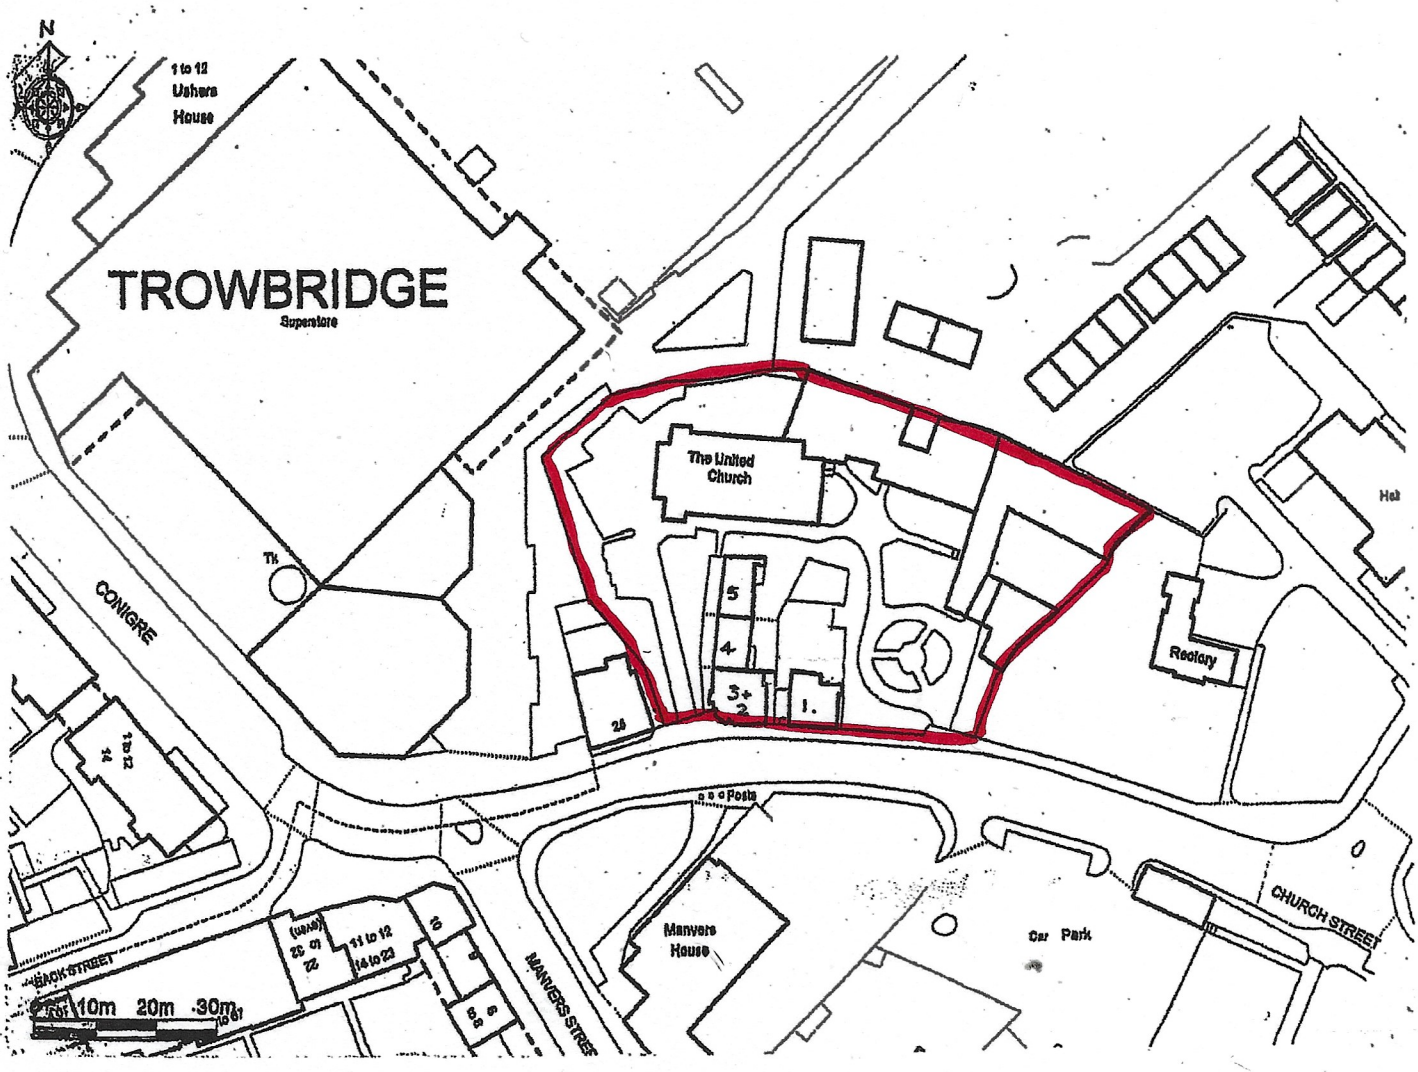


SITE PLAN 1:1250 @ A4

UNITED CHURCH, TROWBRIDGE

DRAWING NUMBER

8015/17053

BAR SCALE 1:1250 @ A4

0 10 20 30 40 50 60 60M