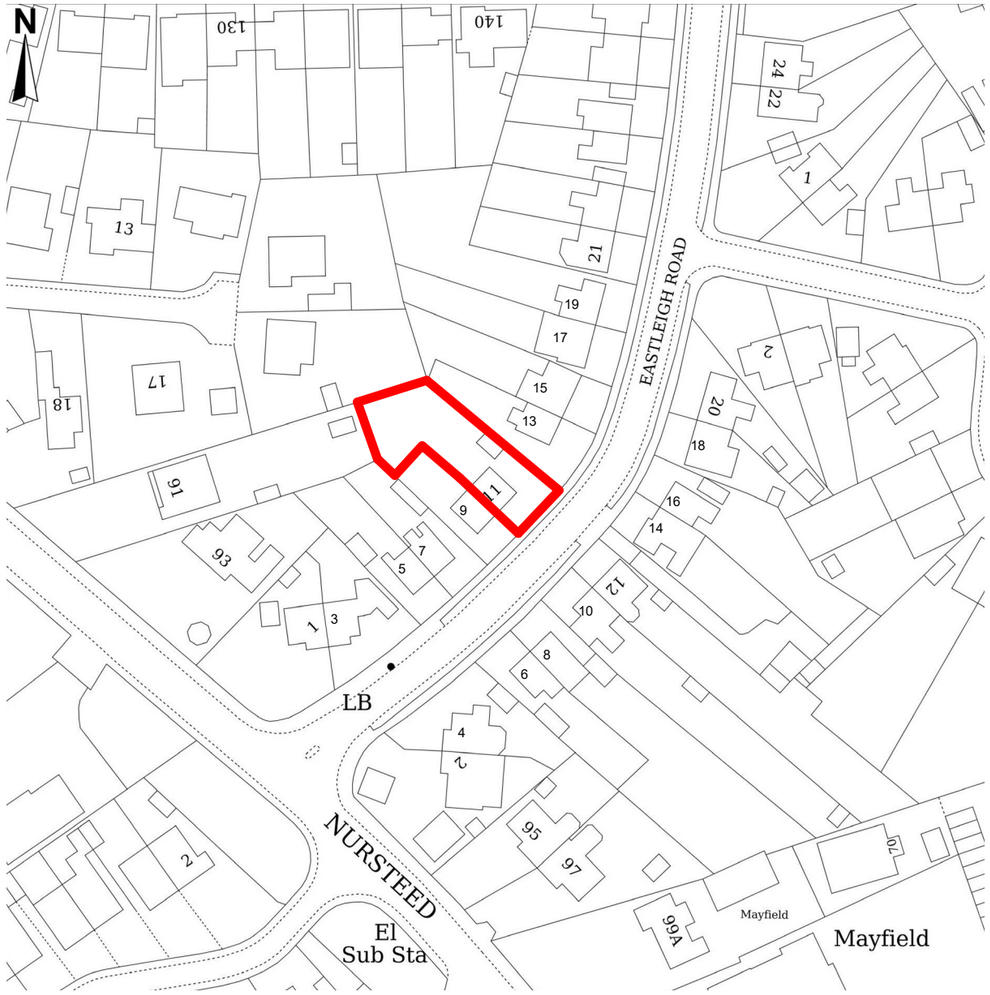


LOCATION PLAN

1:1250 @ A3

18/10/2023 20:01:20

0m	Scale 1:50	4m
0m	Scale 1:100	8m
0m	Scale 1:200	16m
0m	Scale 1:500	40m
0m	Scale 1:1250	100m
0m	Scale 1:2500	200m

CLIENT	PROJECT		SHEET SIZE	DRAWING NUMBER	REVISION
MR M WITTS	11 EASTLEIGH ROAD, DEVIZES	1-1250 LOCATION PLAN	A3	036-100	