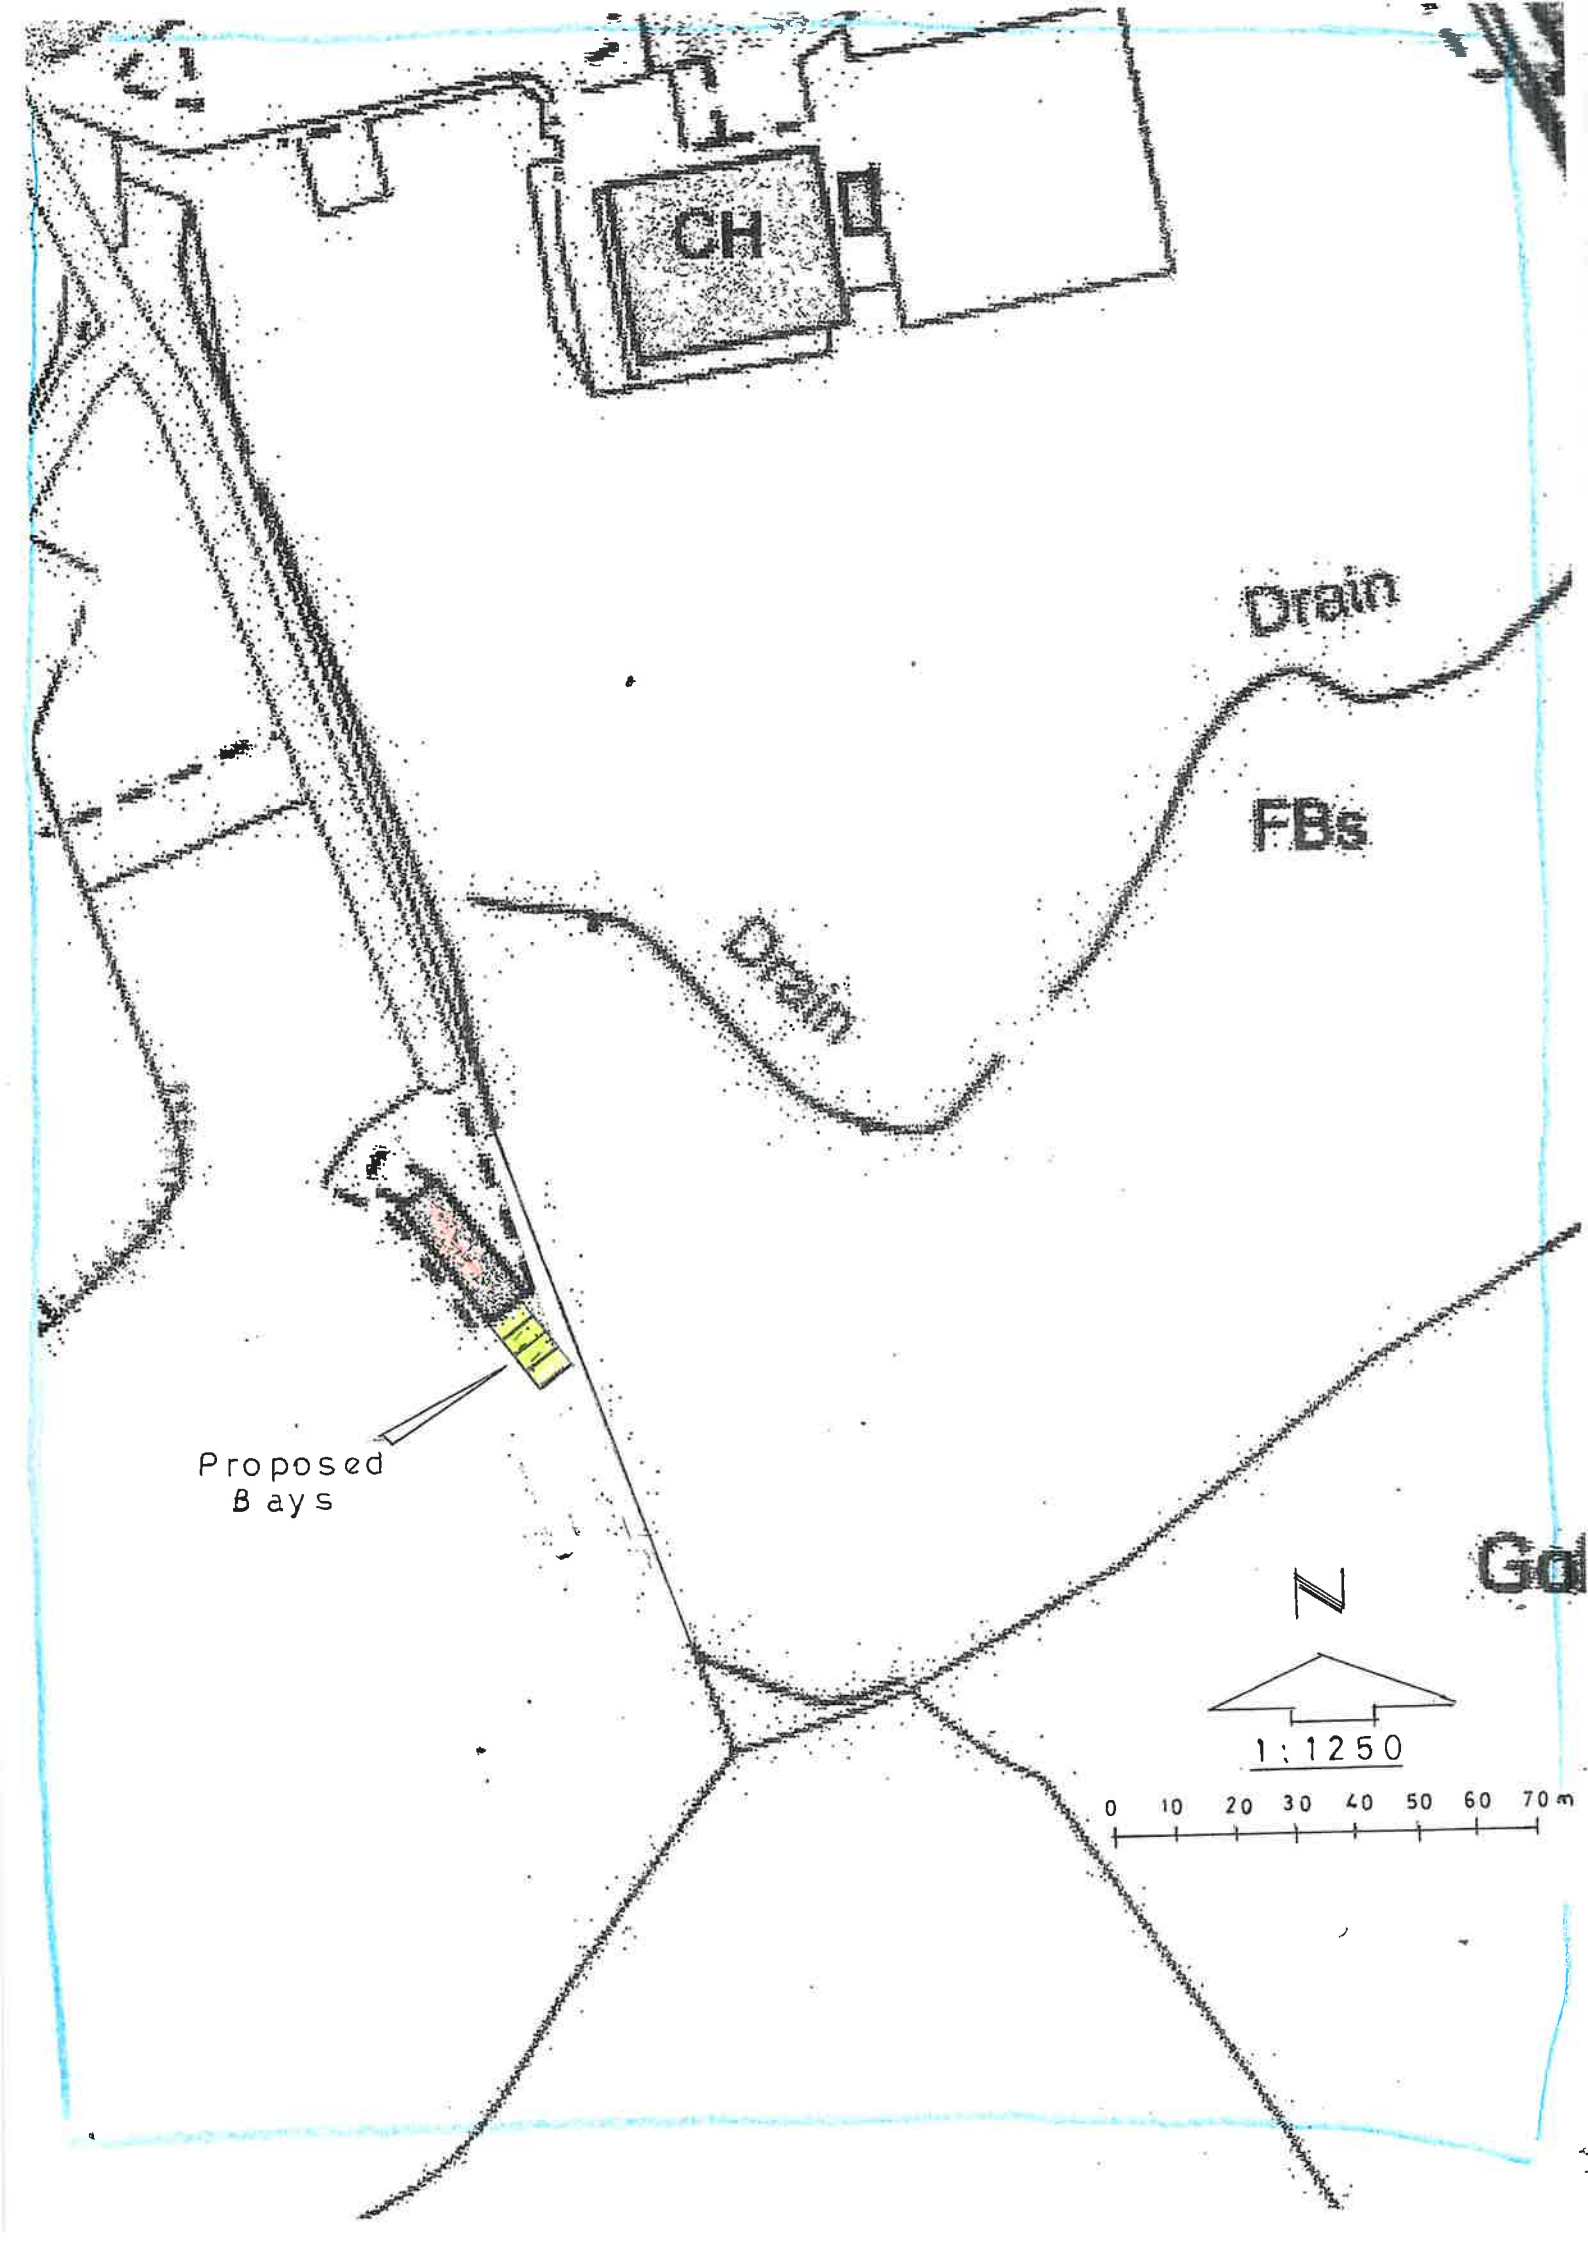
CH
Drain
FBs
Drain
Proposed
Bays
N
1:1250
0 10 20 30 40 50 60 70 m