

North Elevation - Scale: 1 : 100




East Elevation - Scale: 1 : 100




South Elevation - Scale: 1 : 100




West Elevation - Scale: 1 : 100

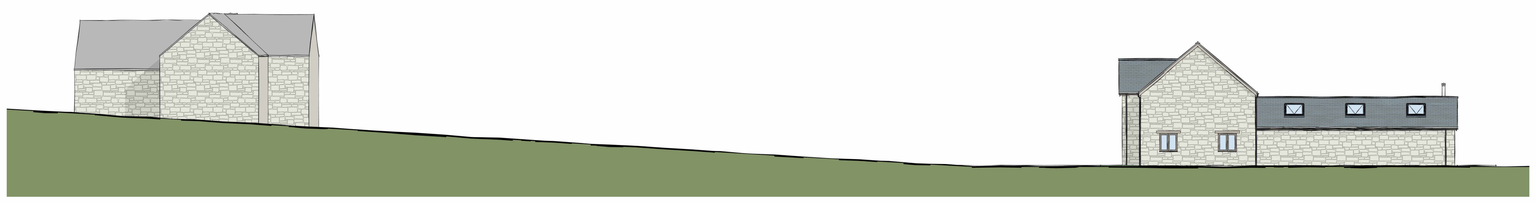

Site Section - Scale: 1 : 200

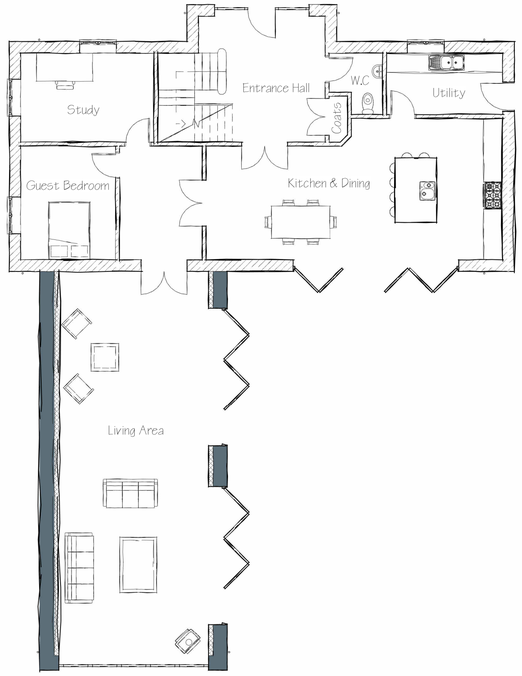

Ground Floor Plan - Scale: 1 : 100

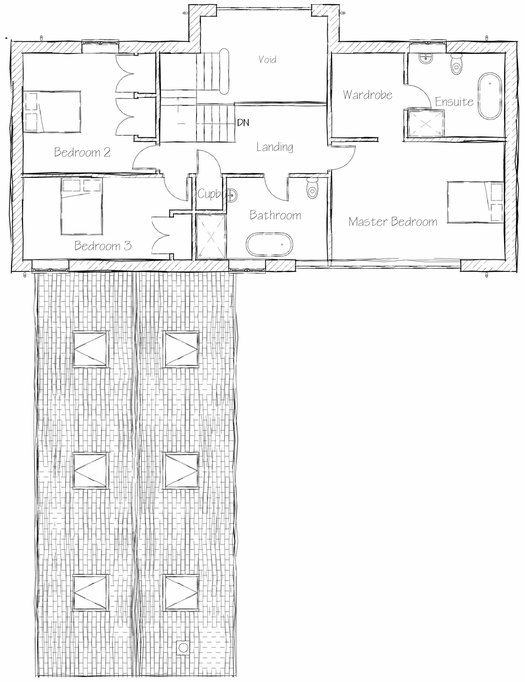

First Floor Plan - Scale: 1 : 100

1:50 0 1 2

1:100 0 1 2 3 4 5

1:200 0 1 2 3 4 5

1:500 0 5 10 20

1:1250 0 10 20 30 40 50

1:2500 0 10 20

Revisions		
Rev	Description	Date

NOTES:

ADLEM & KEMP

WEB: WWW.ADLEMANDKEMP.CO.UK
EMAIL: CONTACT@ADLEMANDKEMP.CO.UK
COMPANY: ADLEM & KEMP LTD - 12984699
ADDRESS: LITTLE HAINS, MARNHULL, DORSET, DT10 1JU

This drawing and design is copyright and must not be reproduced in part or in whole without prior written consent. Contractors must verify all dimensions on site before commencing work or preparing shop drawings.

TITLE: Proposed Barn Conversion

PROJECT: Lower Zeals Farm Barn Conversion

SCALE AT A1: As indicated	DATE: 07.06.2023	DRAWN: D.Kemp
PROJECT NO: AK-140	DRAWING NO: AK-140-01	REVISION: