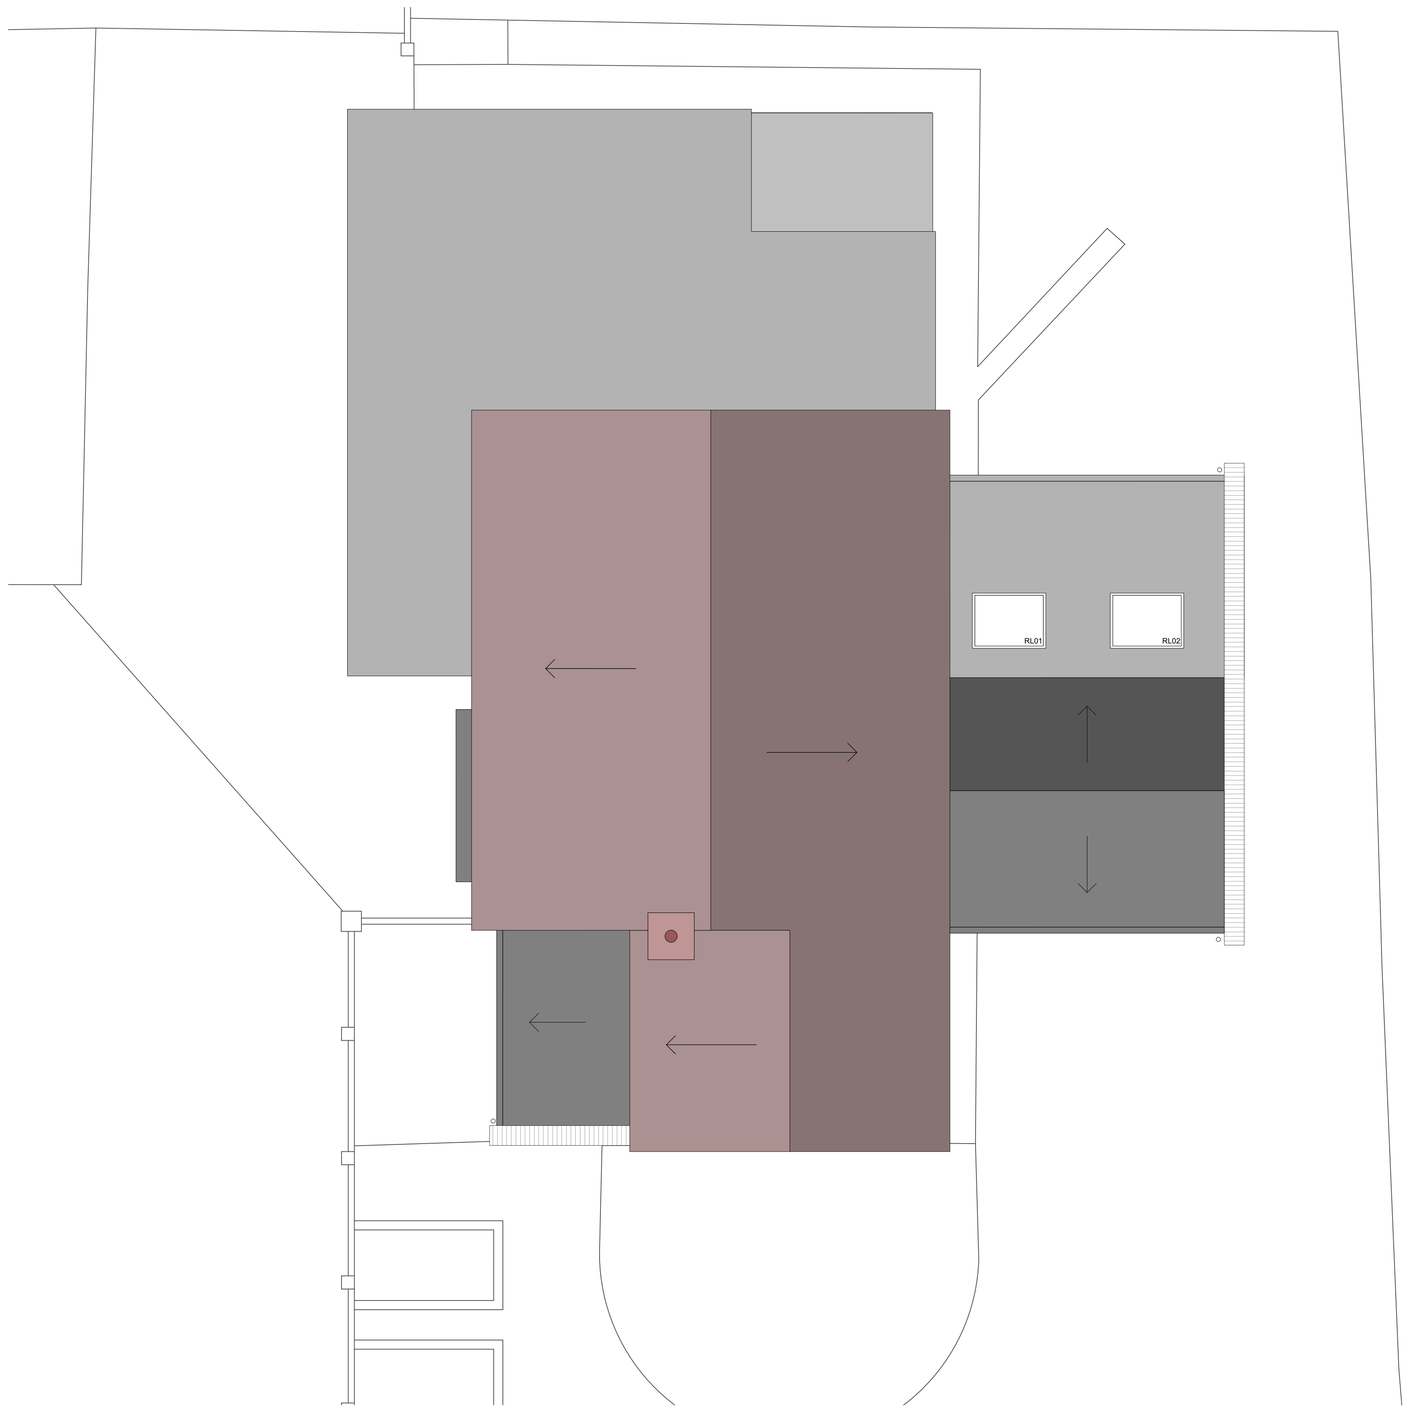


1:50 @ A1

0m 1m 2m 4m 8m

N