

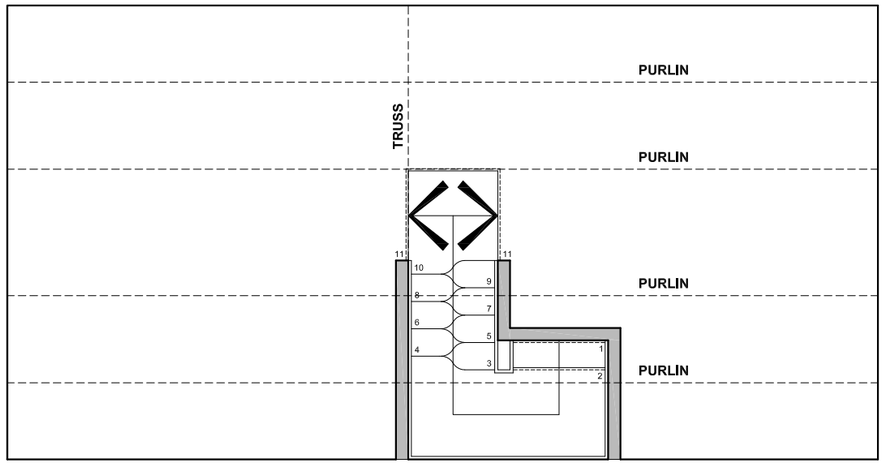



SECOND FLOOR 1:50 @ A3

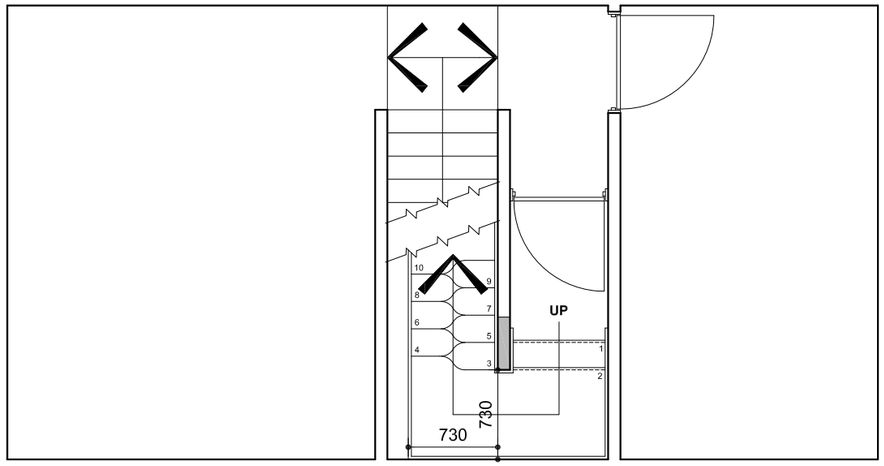


FIRST FLOOR 1:50 @ A3

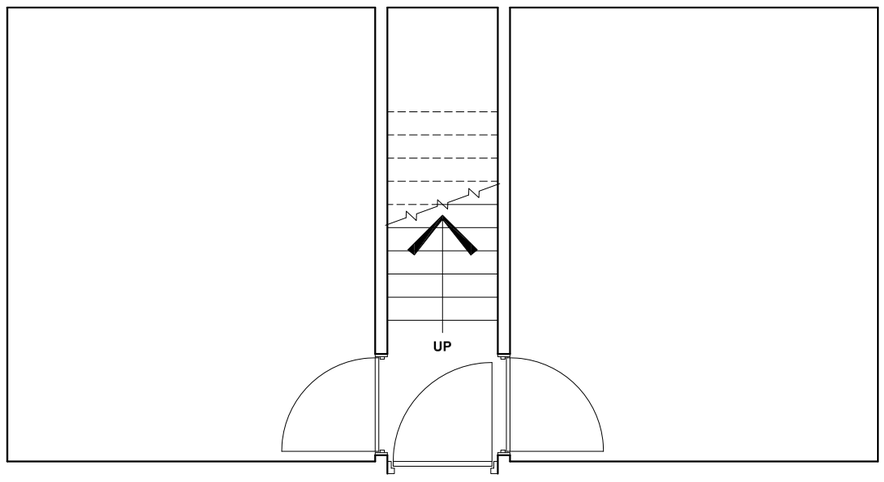

GROUND FLOOR 1:50 @ A3

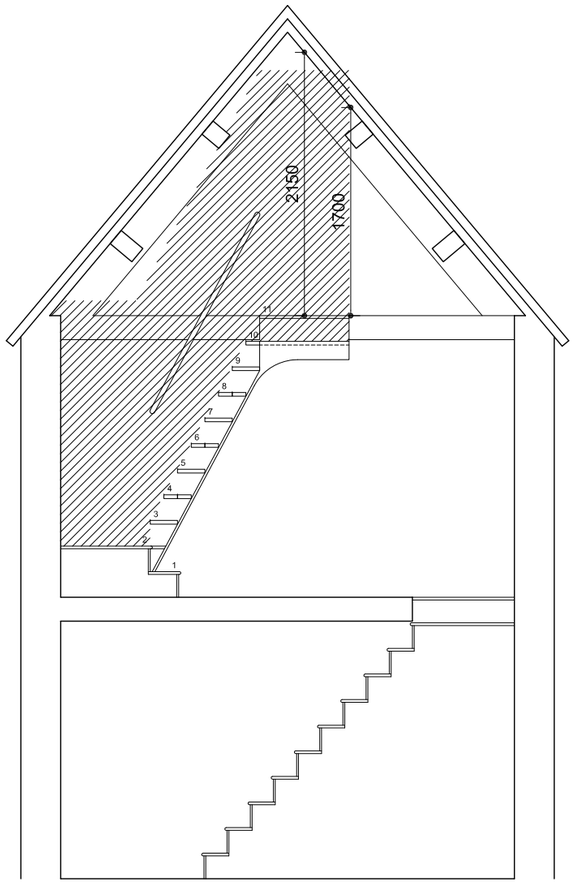

SECTION 1:50 @ A3

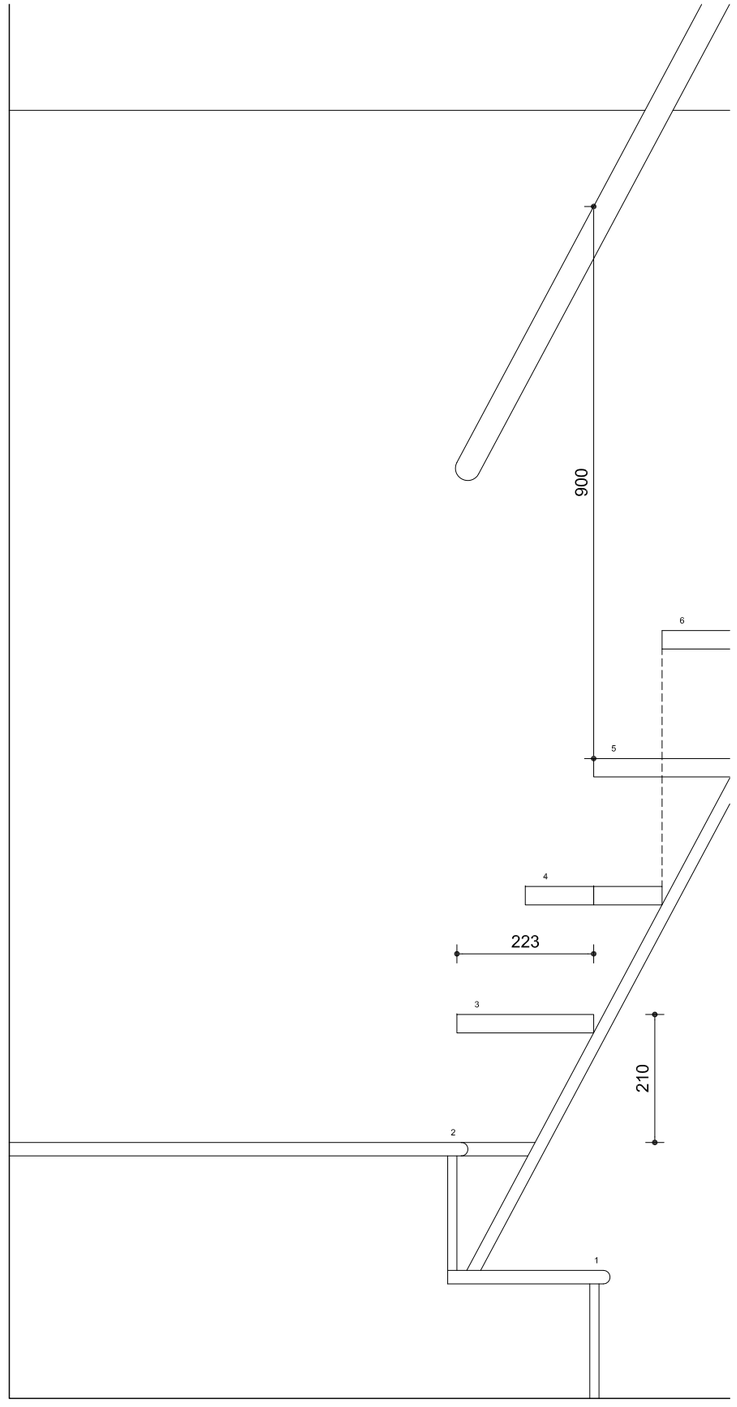

DETAIL 1:10 @ A3