0 10 20 30 40 50

Metres 1:500 @ A3

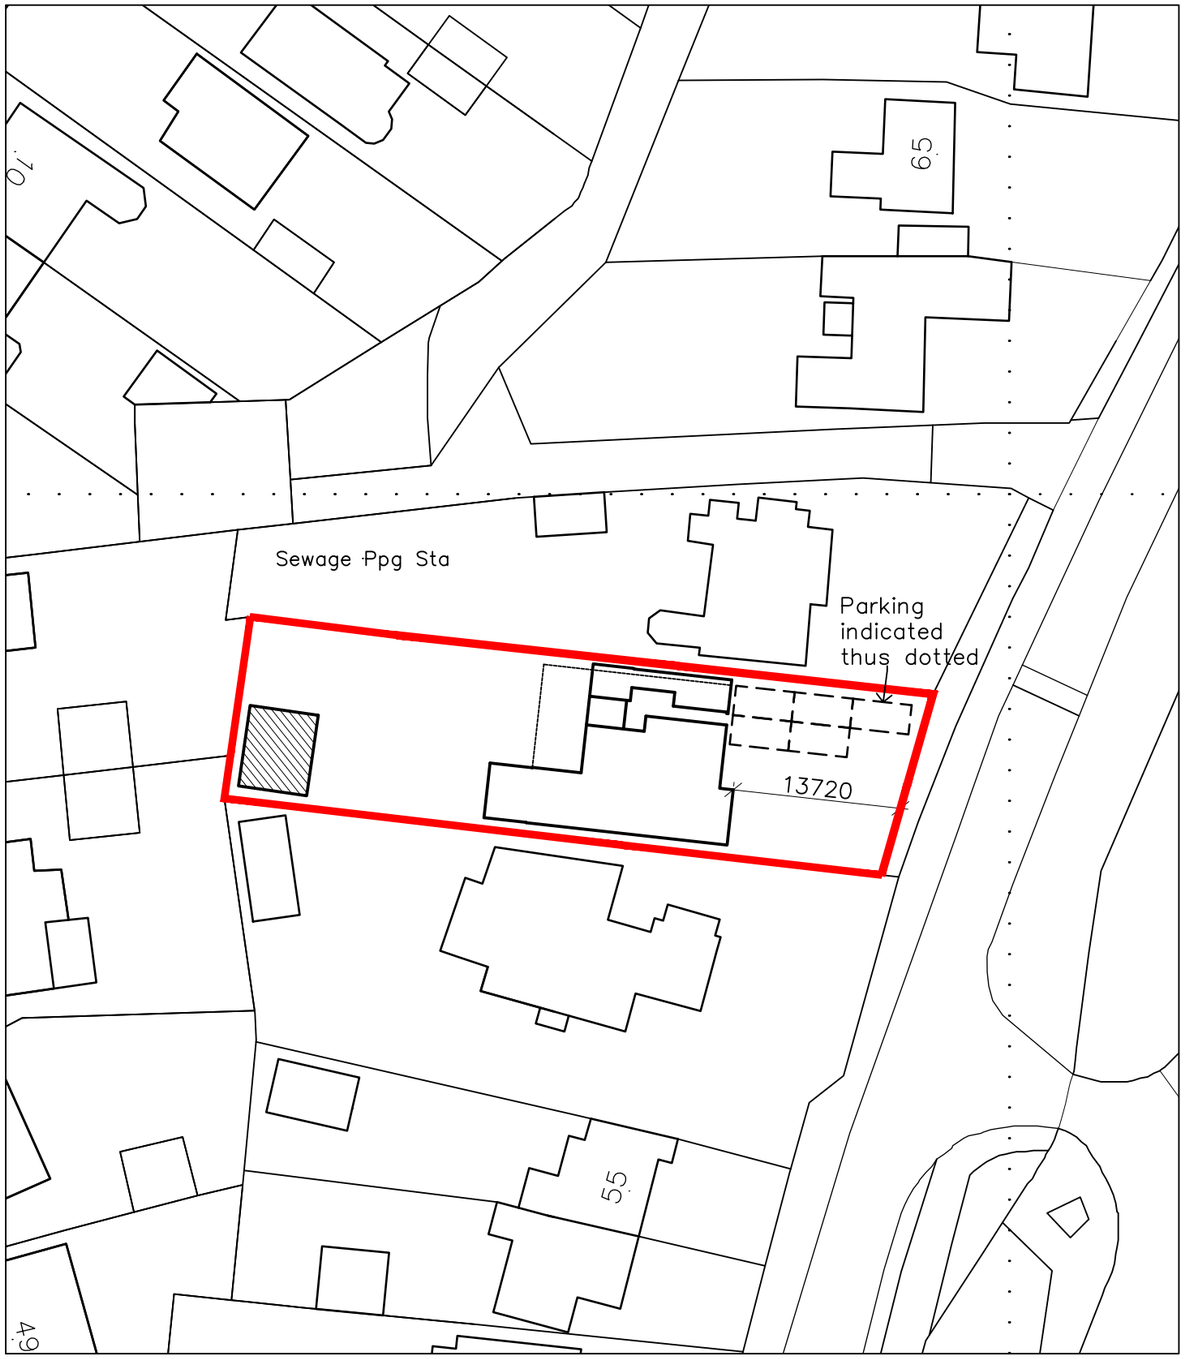

BLOCK PLAN scale 1:500

0 10 20 40 60 80 100

Metres 1:1250 @ A3

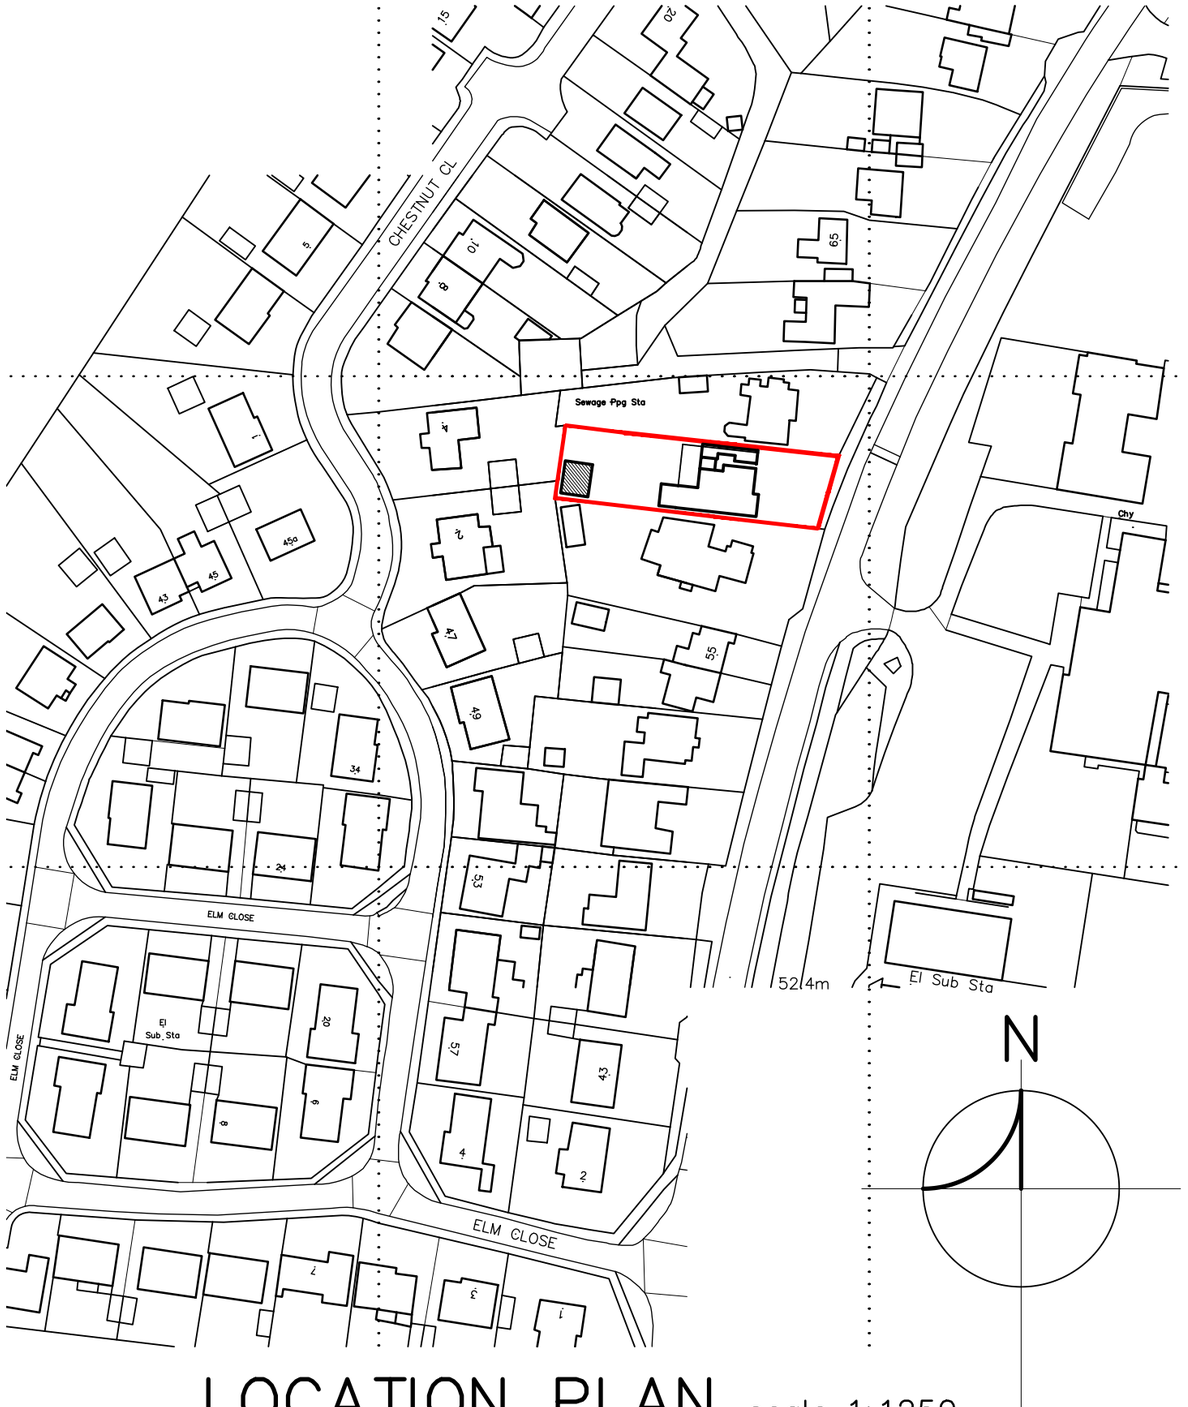

LOCATION PLAN scale 1:1250

59 Church Road, SALISBURY