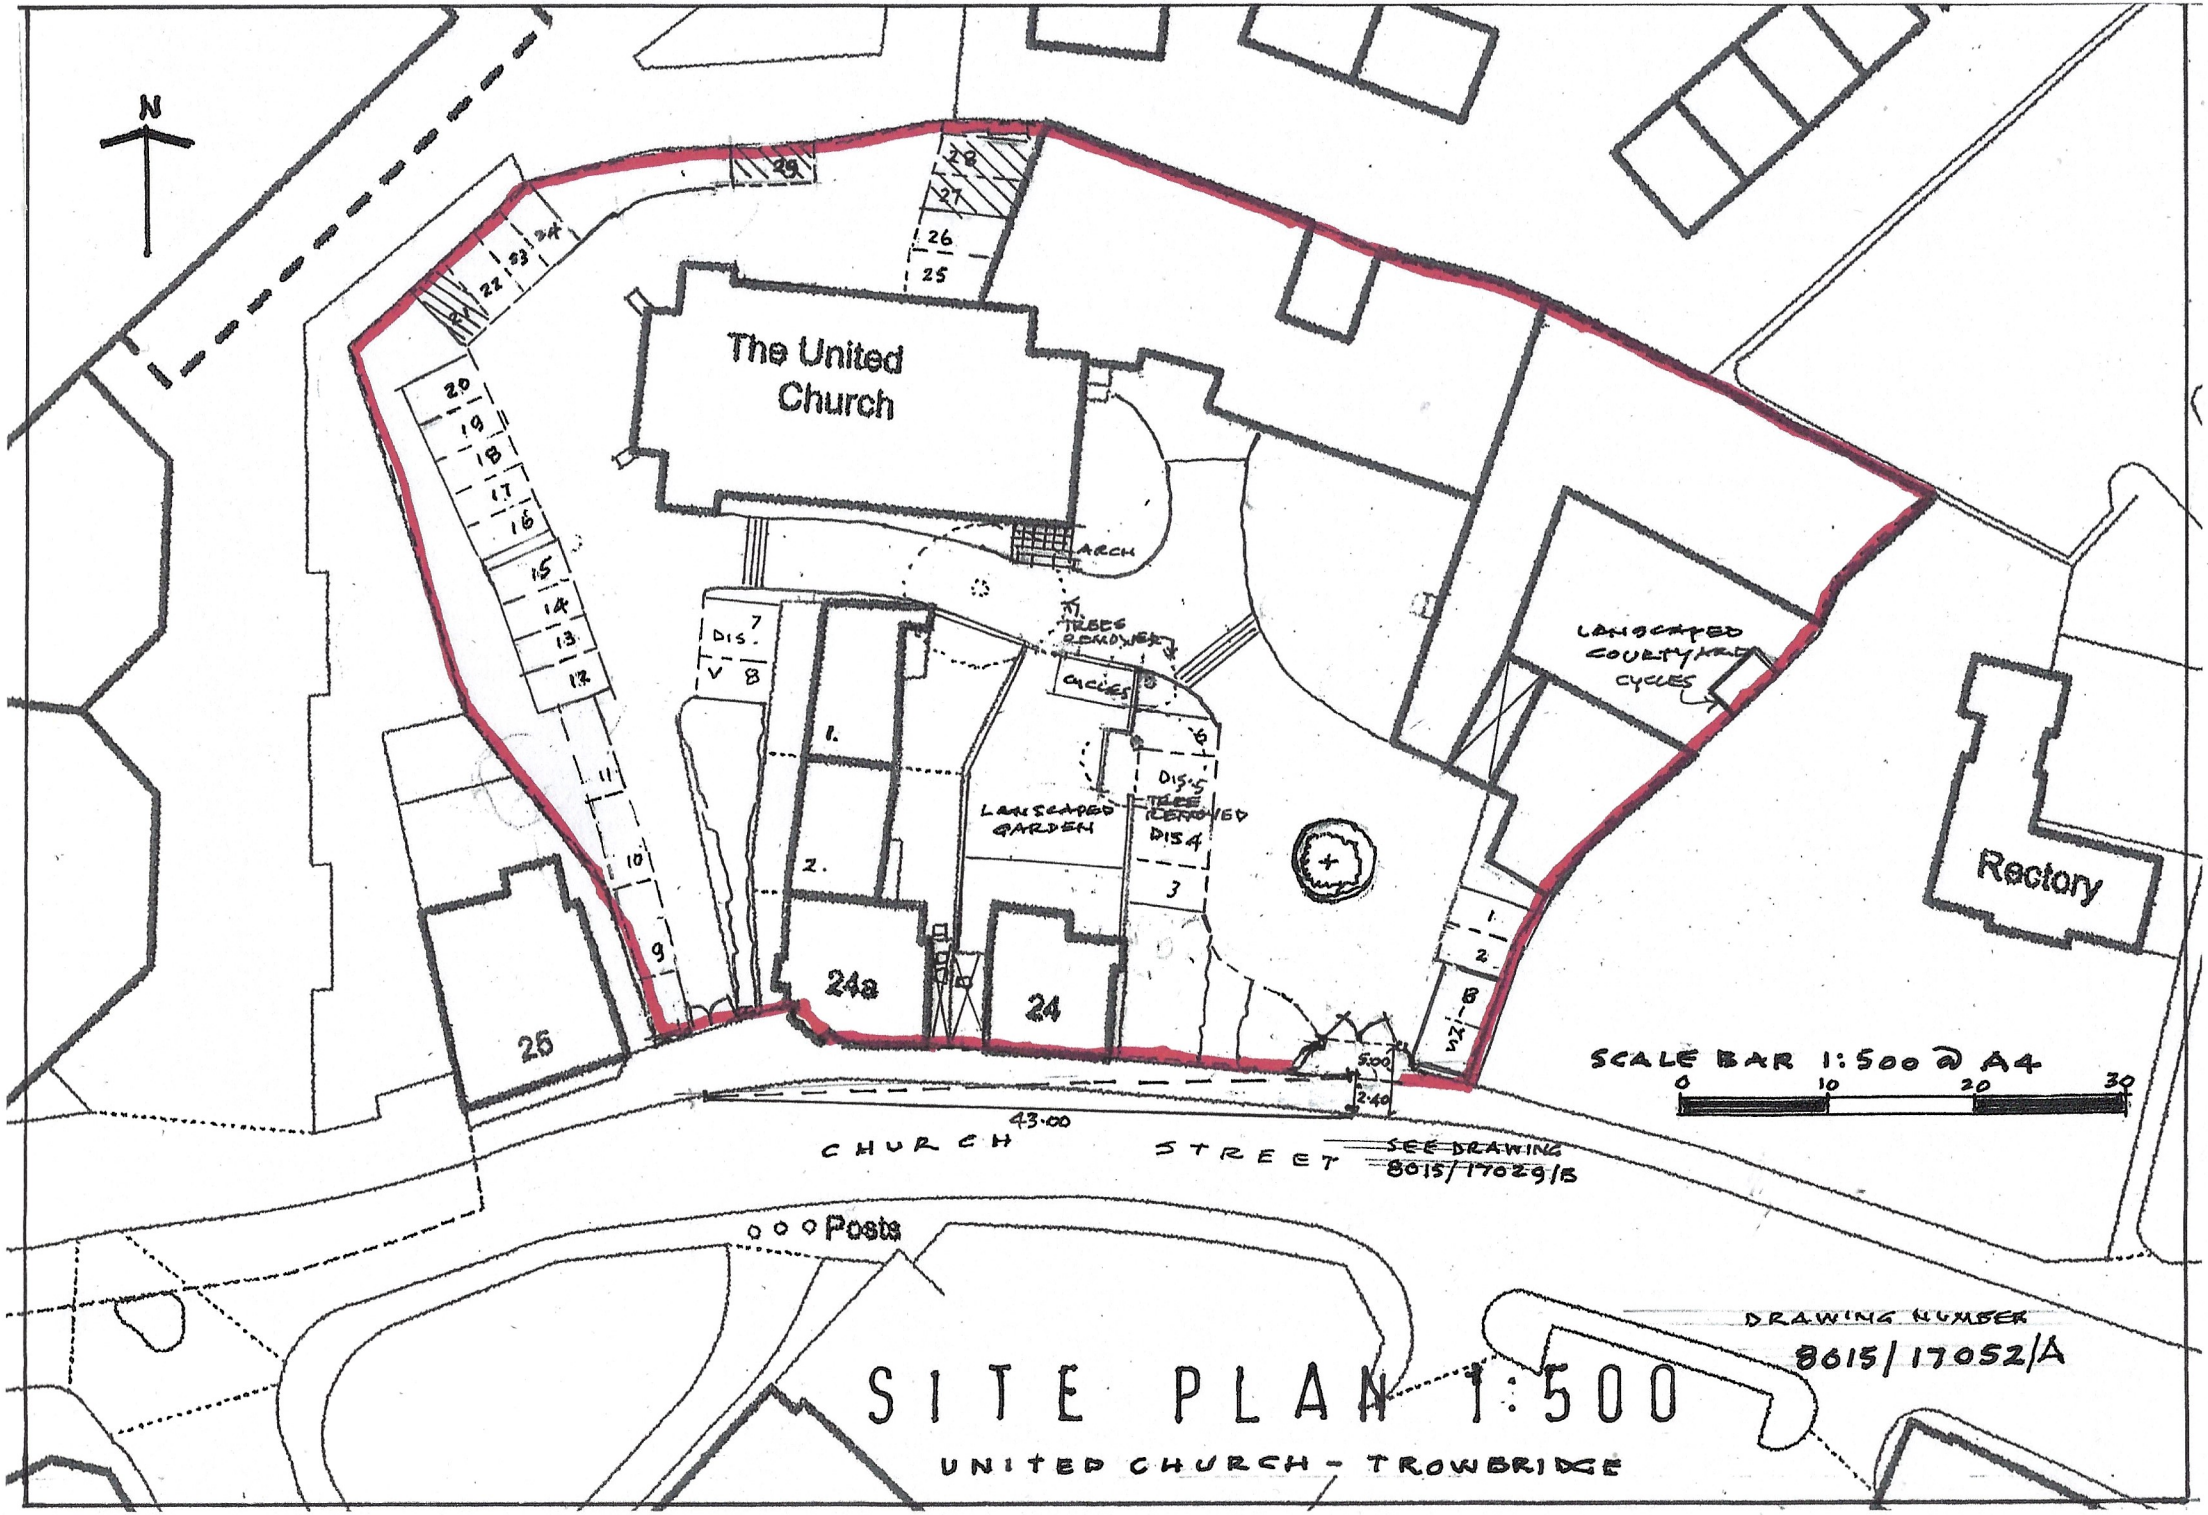

N
The United Church
Rectory
ARCH
TREES REMOVED
CYCLES
LANDSCAPED GARDEN
LANDSCAPED COURTYARD
CYCLES
TREE REMOVED
DIS 4
DIS 5
DIS 7
V 8
29
28
27
26
25
24
22
23
21
20
19
18
17
16
15
14
13
12
11
10
9
8
7
6
5
4
3
2
1
24a
24
25
5.00
2.40
43.00
CHURCH STREET
SEE DRAWING 8015/17029/B
Posts
SCALE BAR 1:500 @ A4
0
10
20
30
DRAWING NUMBER
8015/17052/A
SITE PLAN 1:500
UNITED CHURCH - TROWBRIDGE