North - west elevation

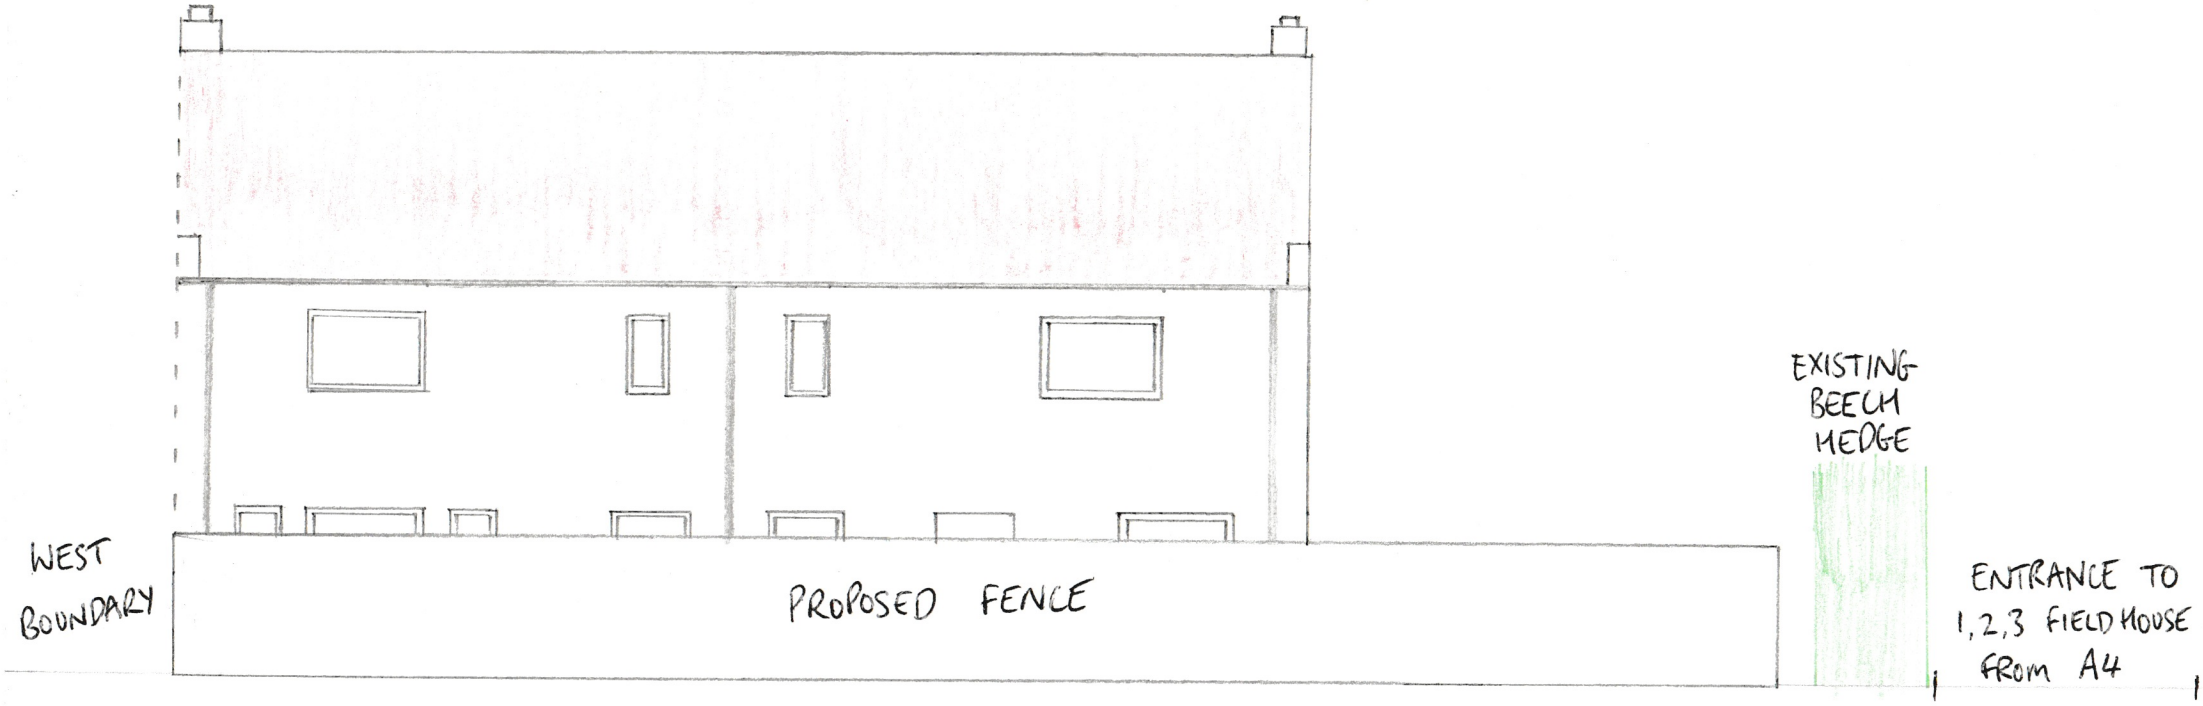

← A4 →

SCALE 1:100 @ A4

0 1.0 2.0 3.0 4.0 5.0m