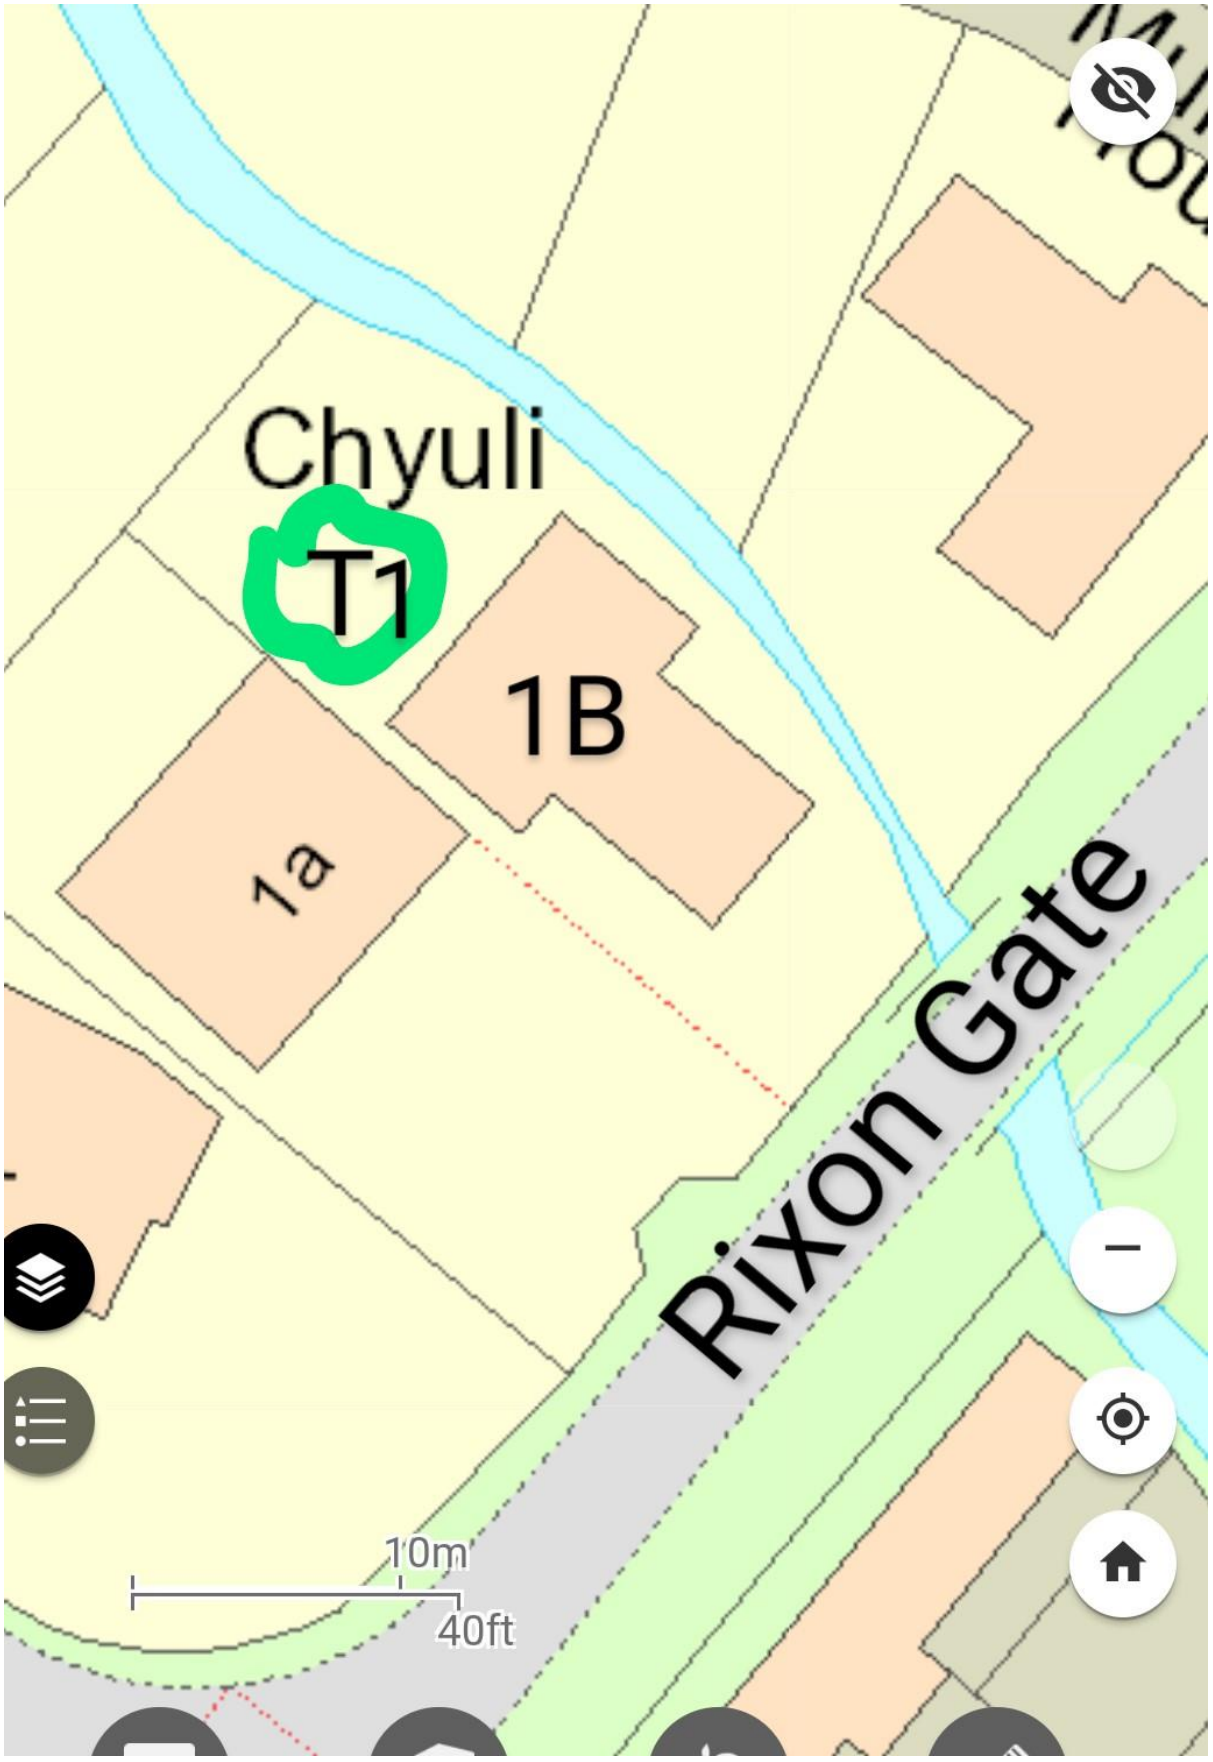

Chyuli
T1
1B
1a
Rixon Gate
10m
40ft