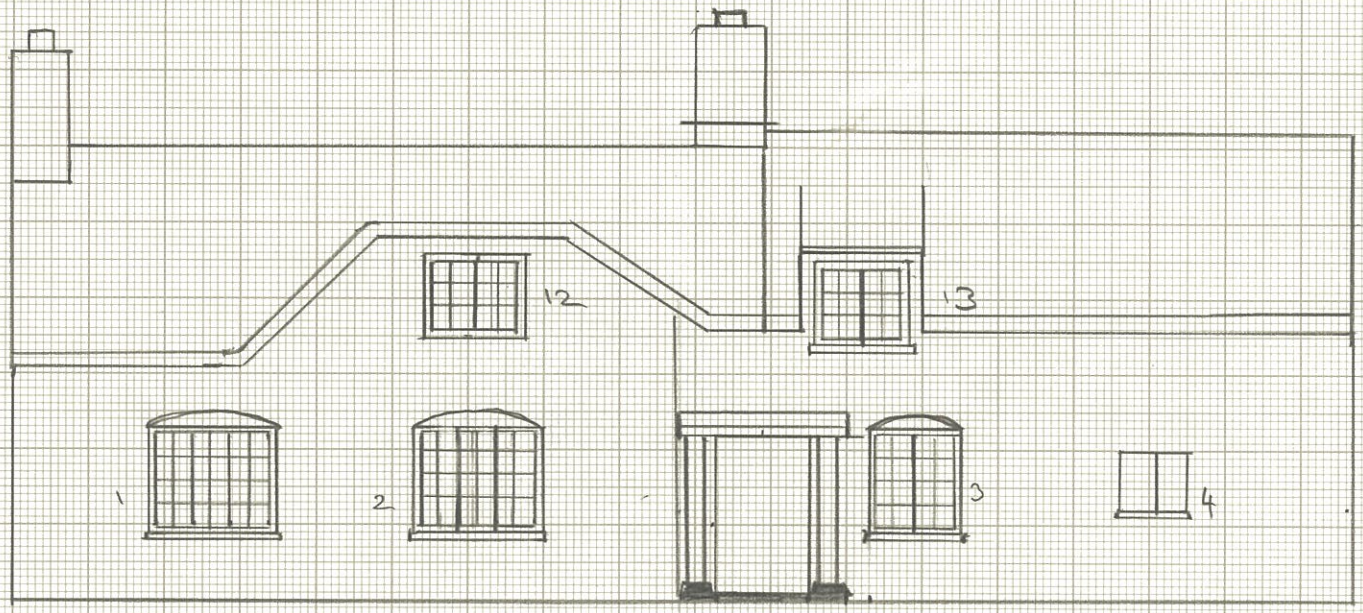

FRONT ELEVATION, NE
1:100 SCALE

0 1 2 3 4 5M

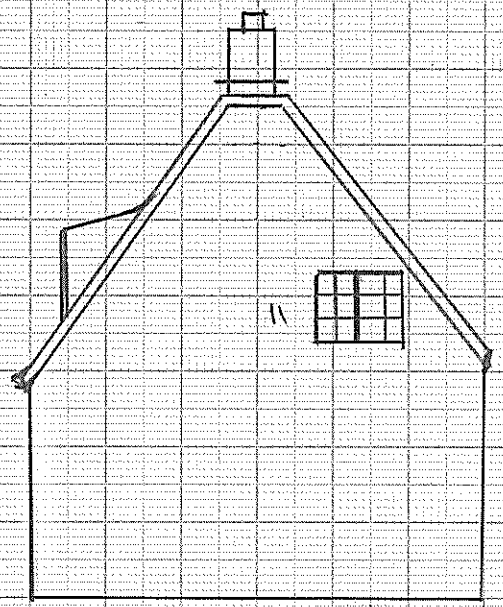

SIDE ELEVATION SEE

SCALE 1:100

0 1 2 3 4 5m

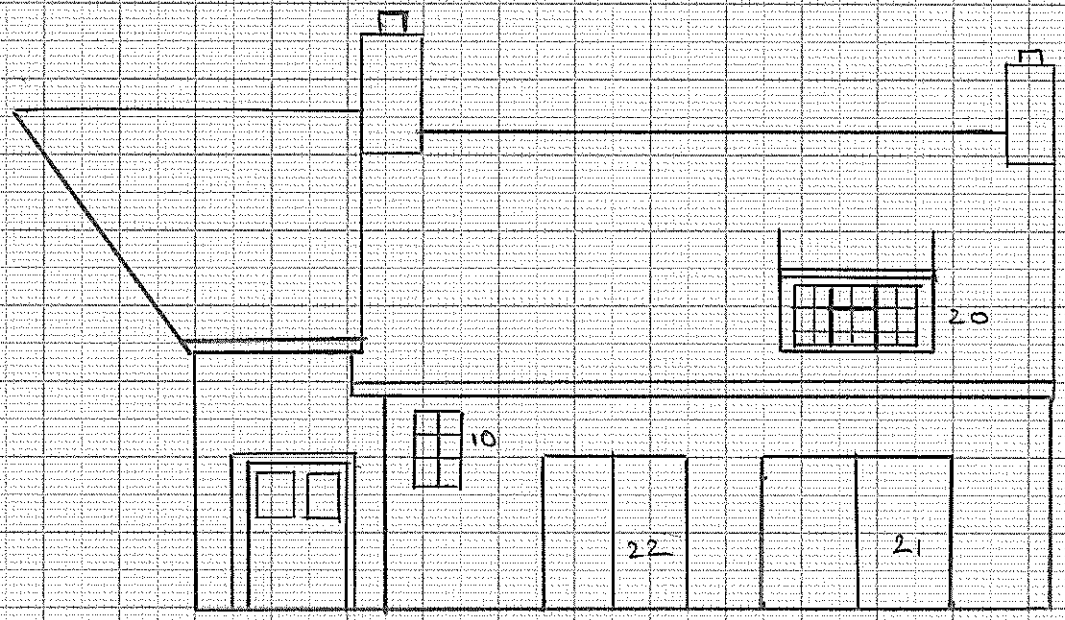

REAR ELEVATION OF 22 & 23

SCALE 1:100

0 1 2 3 4 5m

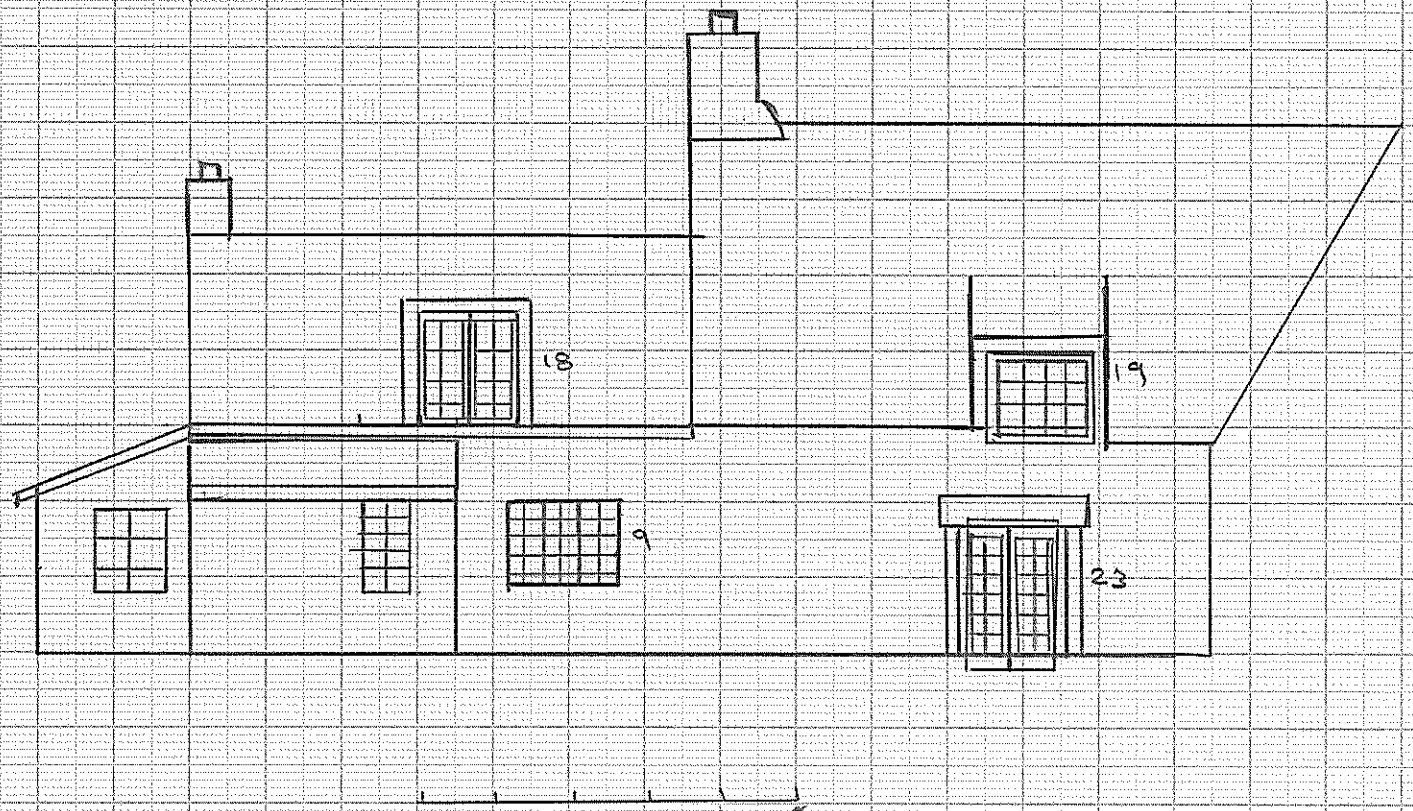

0 1 2 3 4 5M

REAR ELEVATION 2 SSE

SCALE 1:100

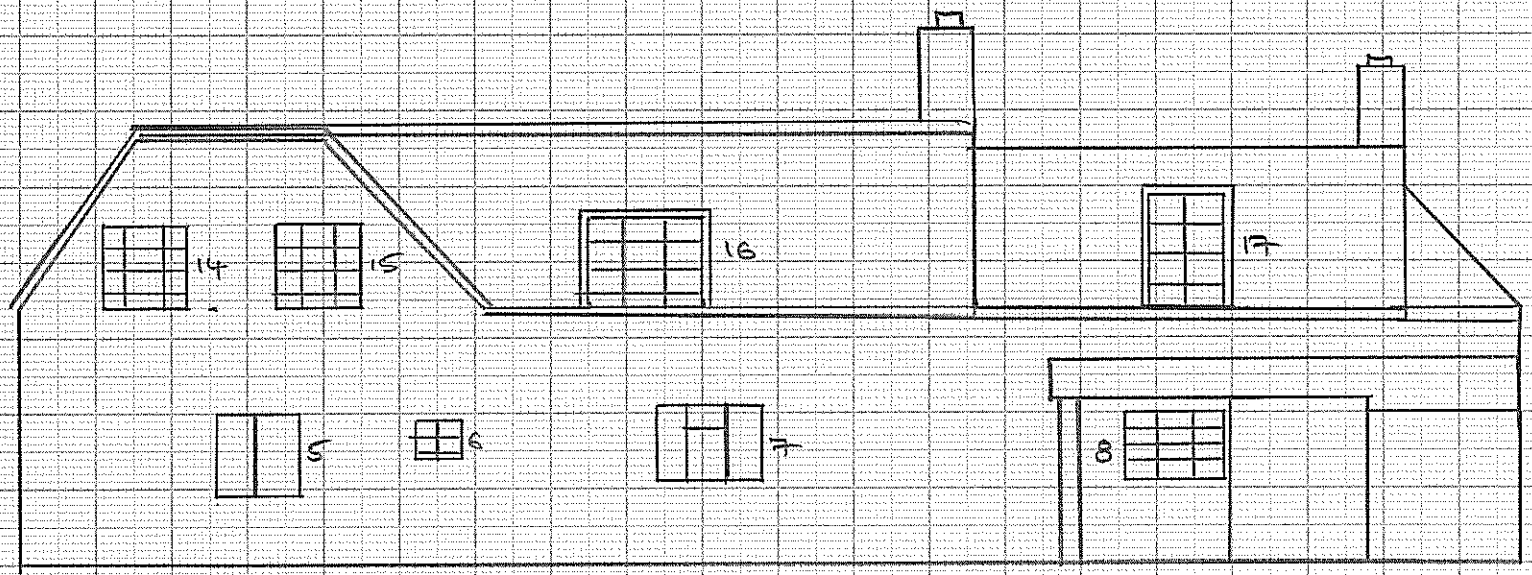

SIDE ELEVATION NNW

SCALE 1:100

0 1 2 3 4 5m