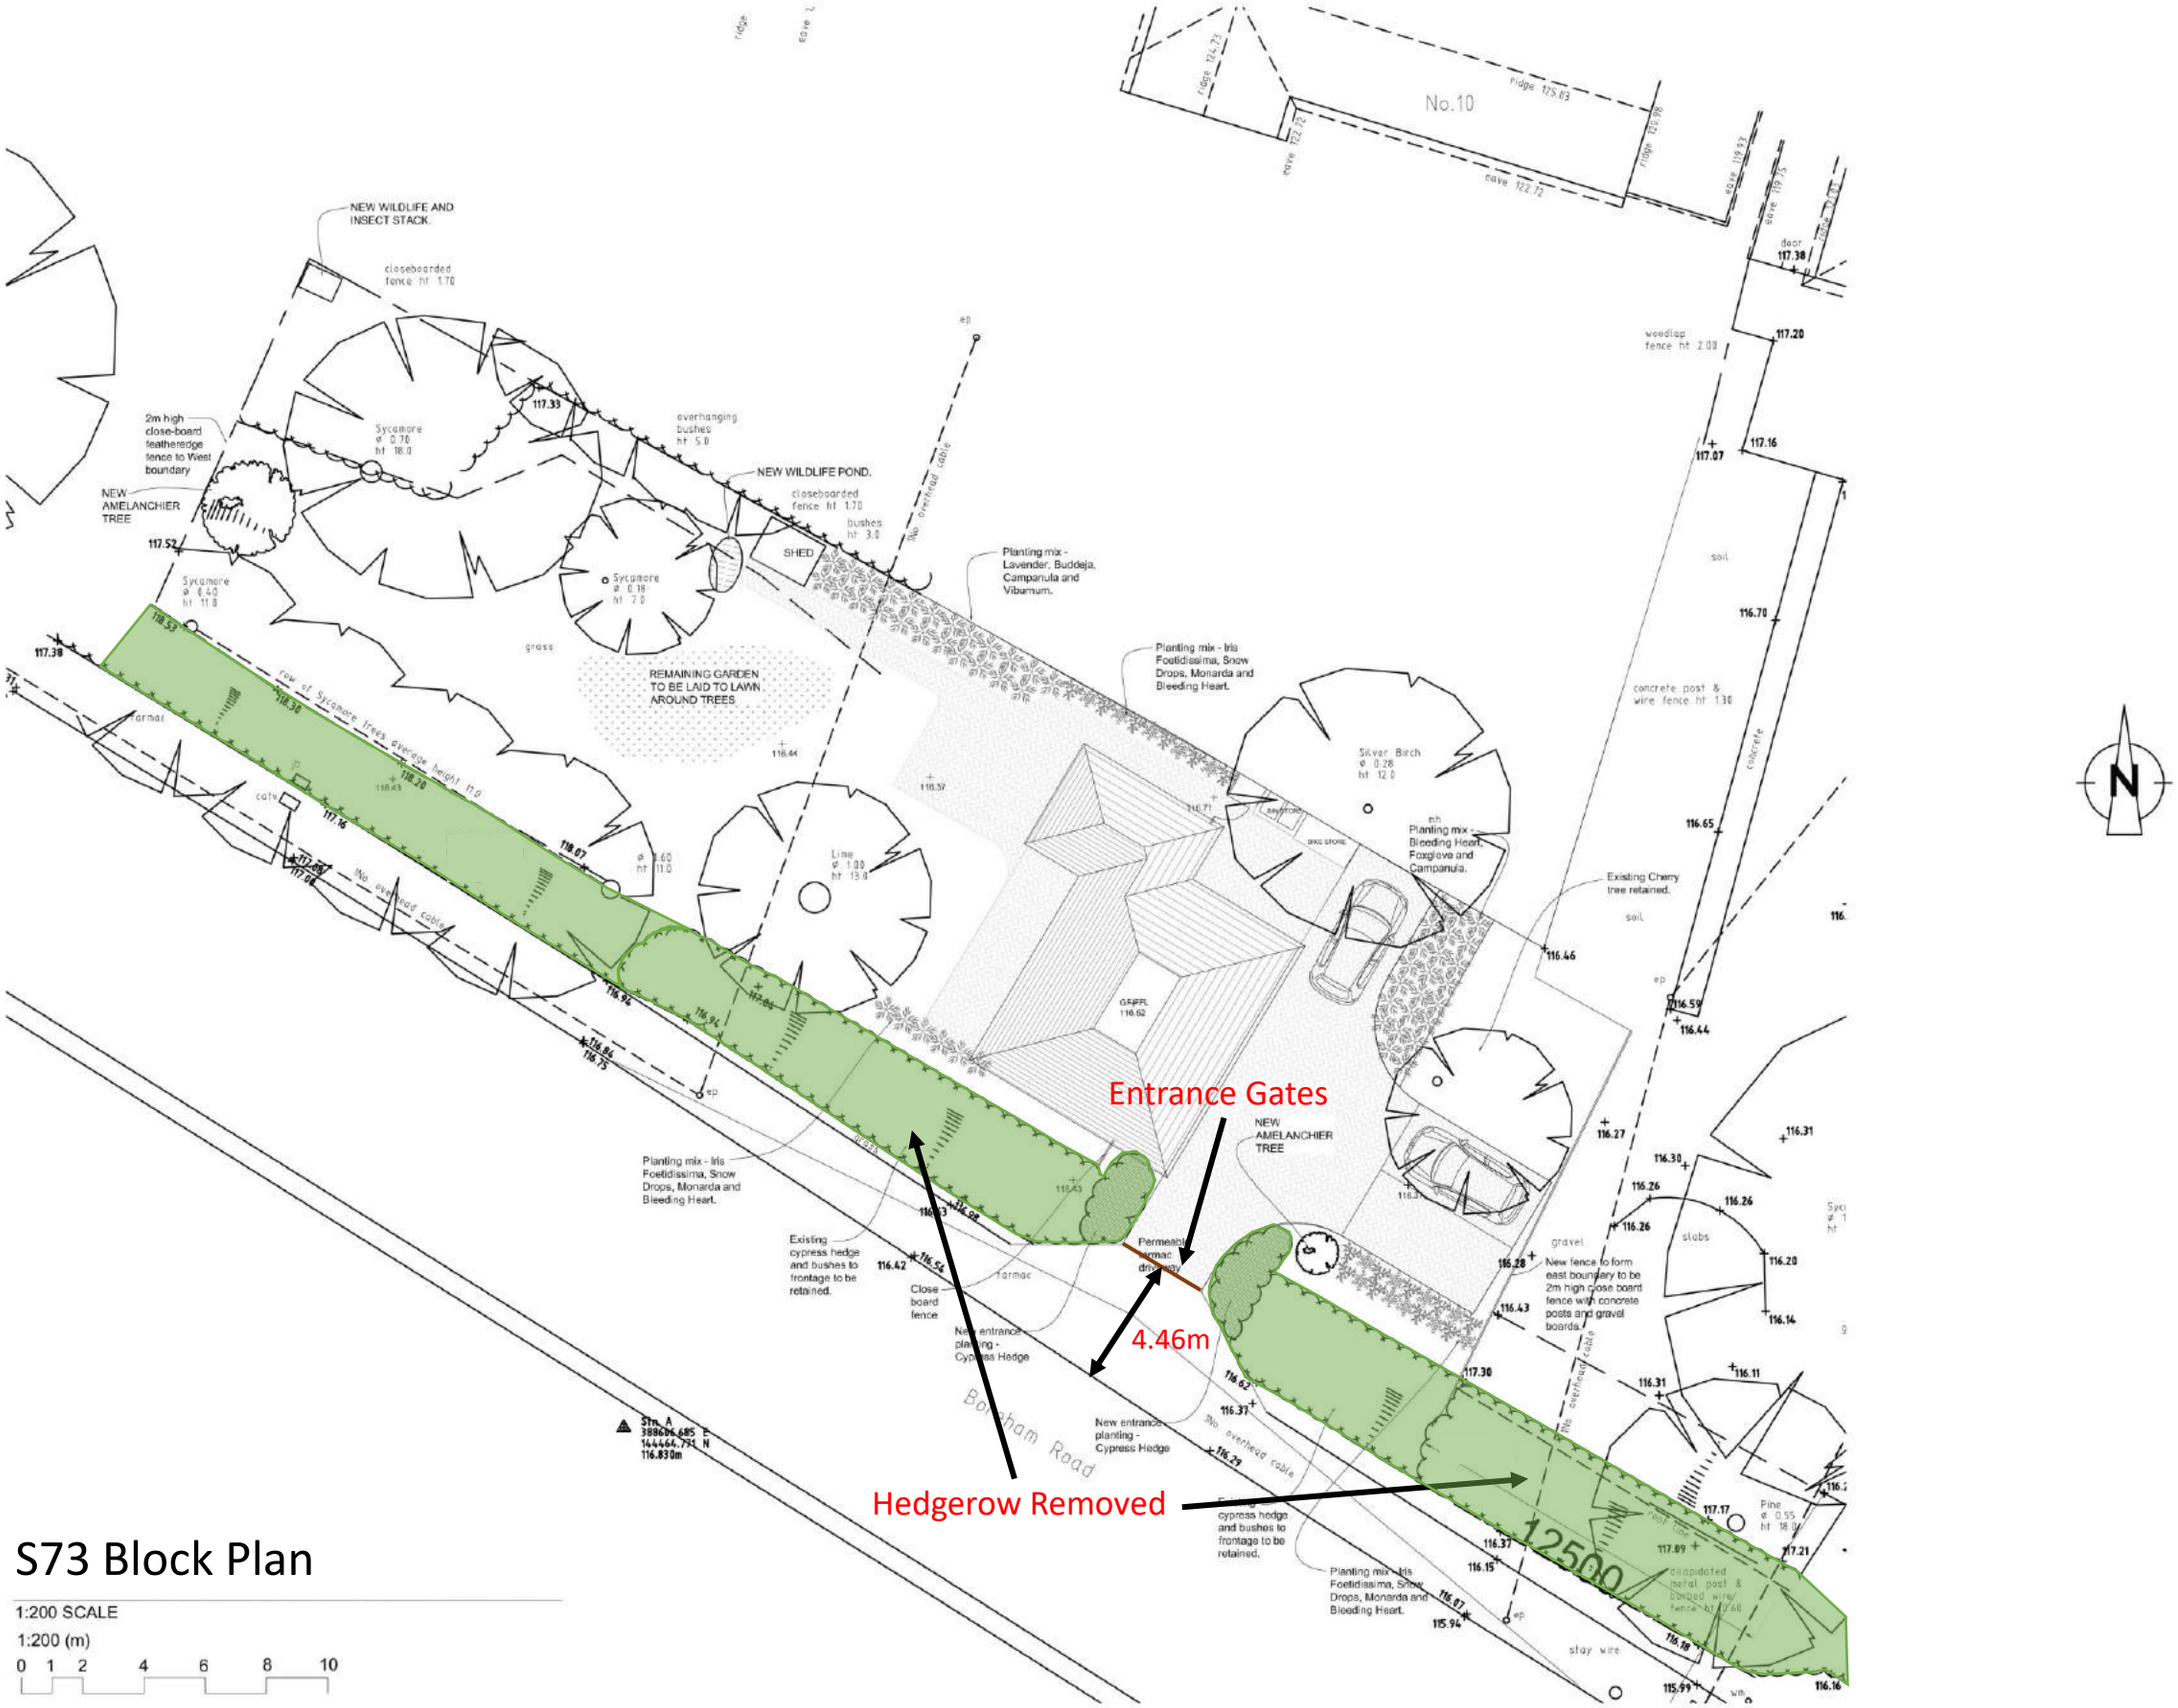

S73 Block Plan

1:200 SCALE

1:200 (m)

0 1 2 4 6 8 10

Drawing No. 23134/01