
WEST GRIMSTEAD : DUST EXTRACTION UNIT

1:100 @ A4

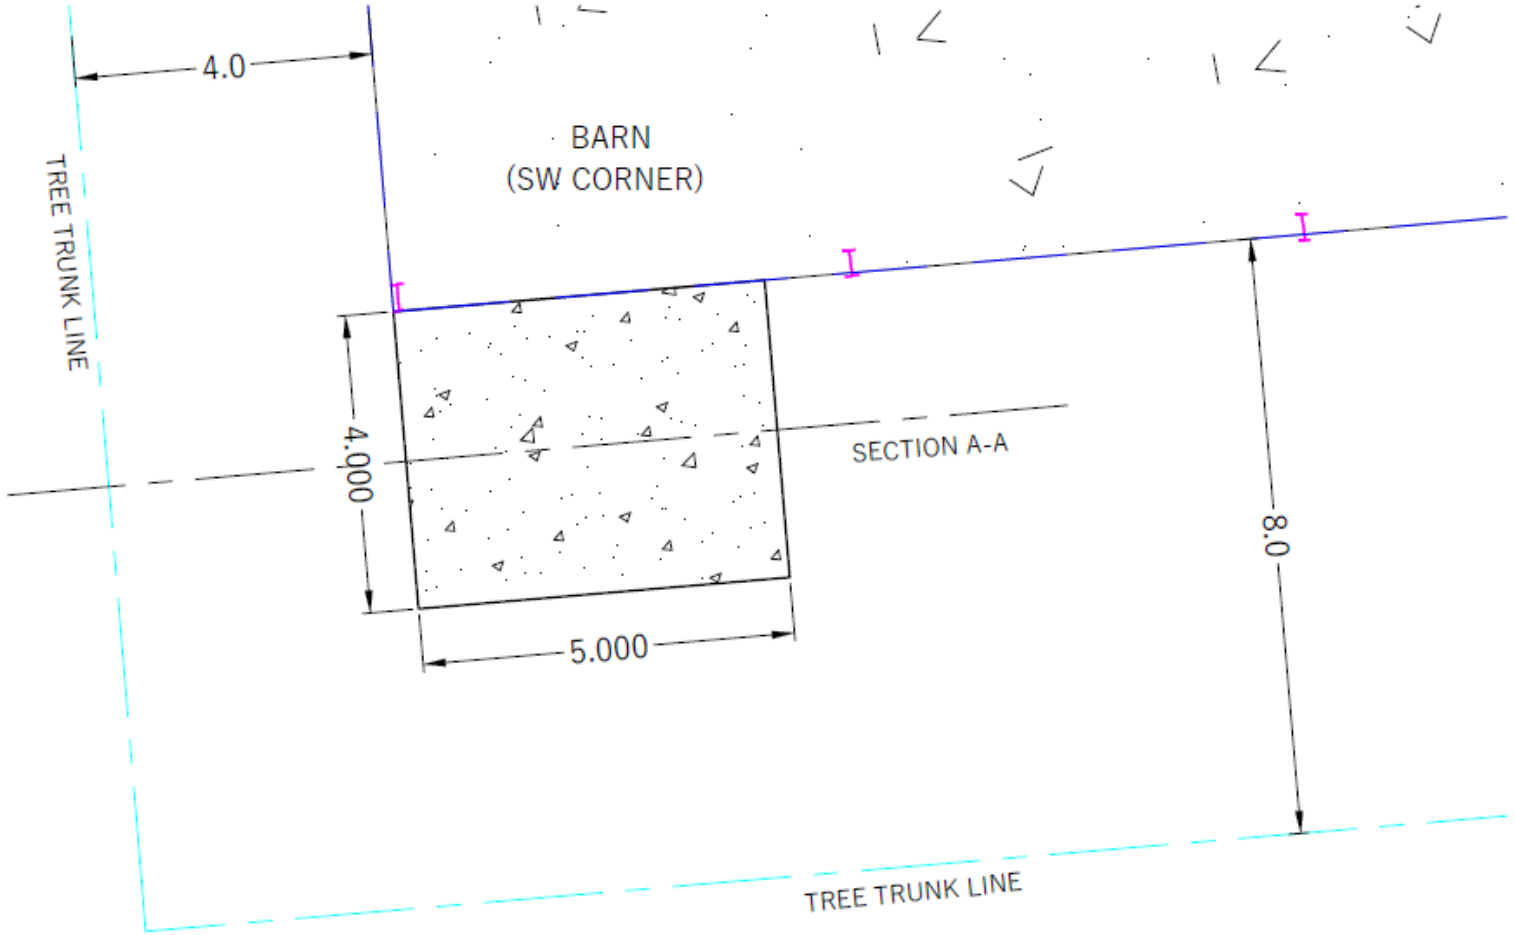

SECTION A-A

