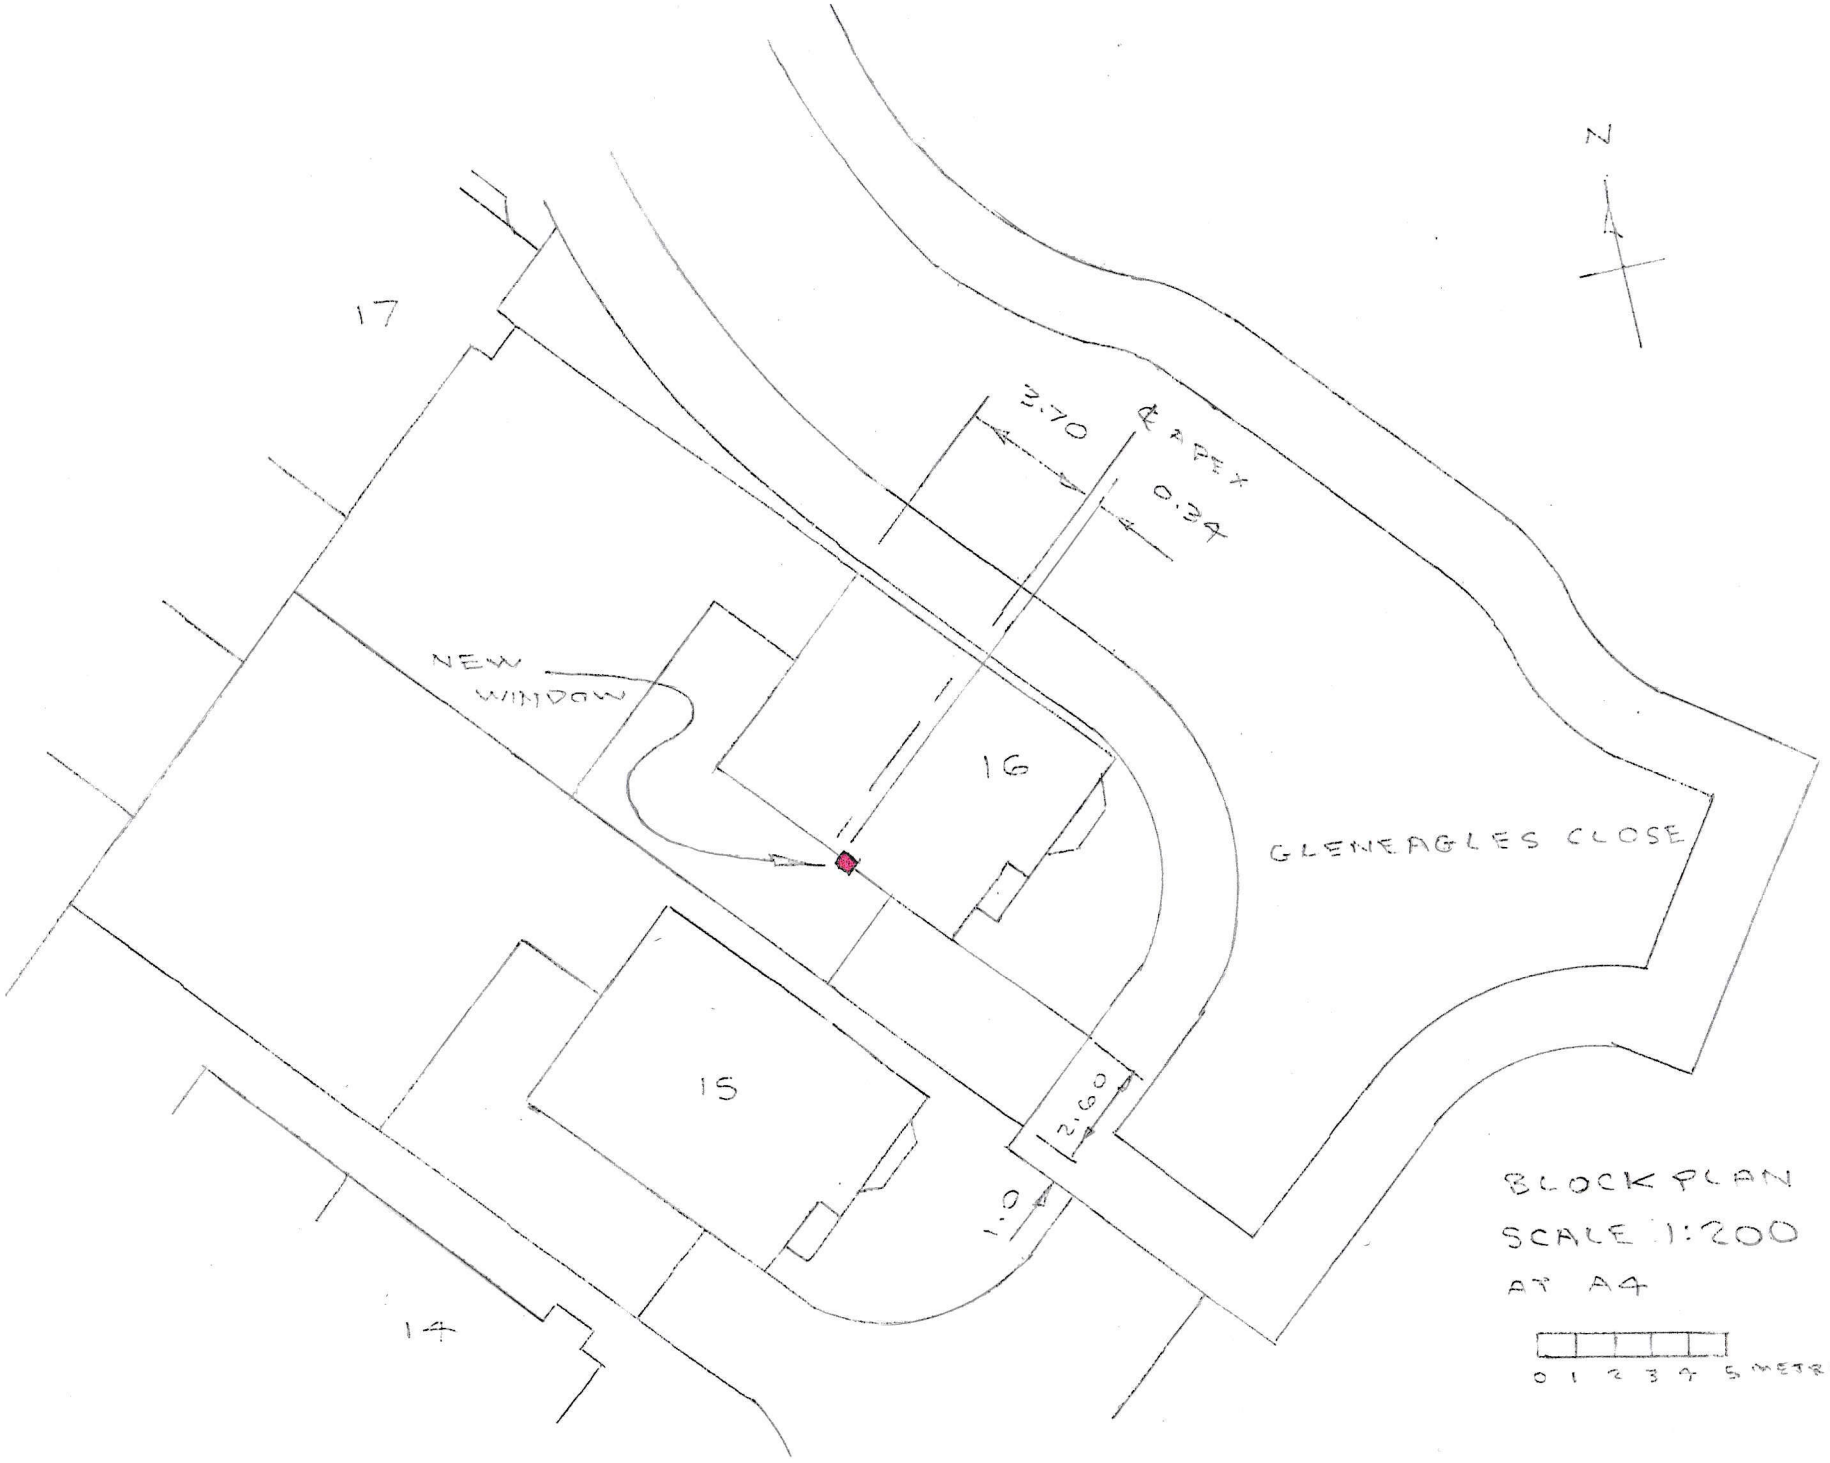

N
17
2.70
APEX
0.34
NEW WINDOW
16
GLENEAGLES CLOSE
15
2.60
1.0
14
BLOCK PLAN
SCALE 1:200
AT A4
0 1 2 3 4 5 METRES