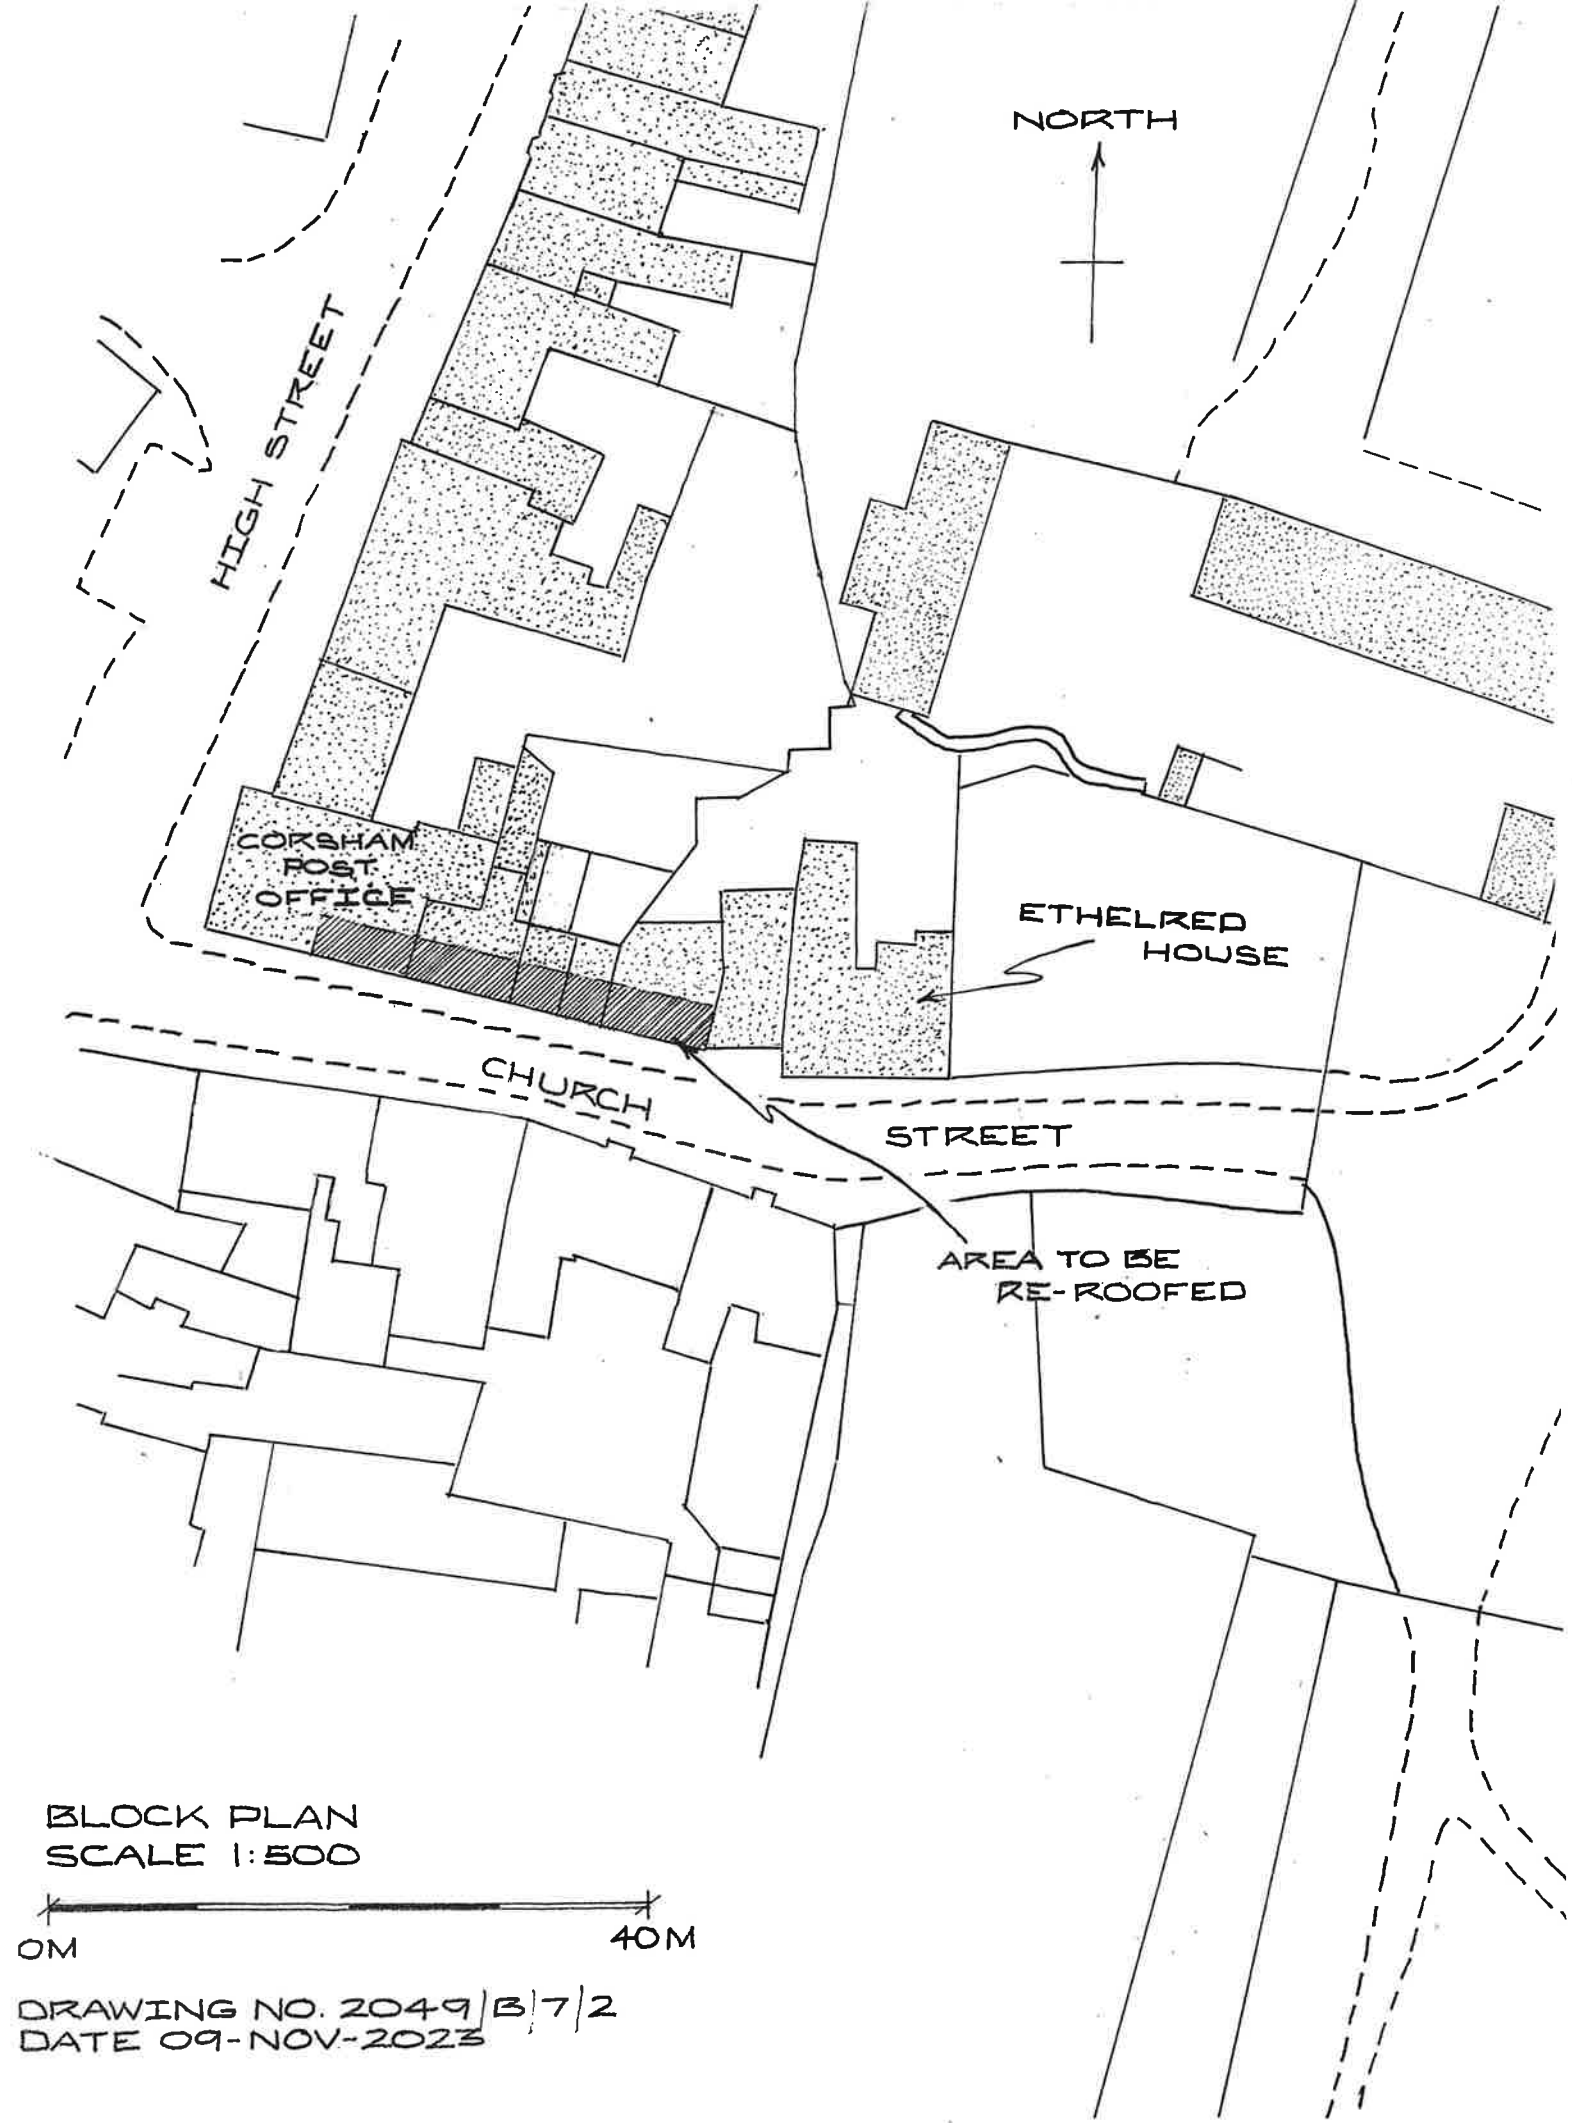

BLOCK PLAN
SCALE 1:500

0M 40M

DRAWING NO. 2049/B/7/2
DATE 09-NOV-2023