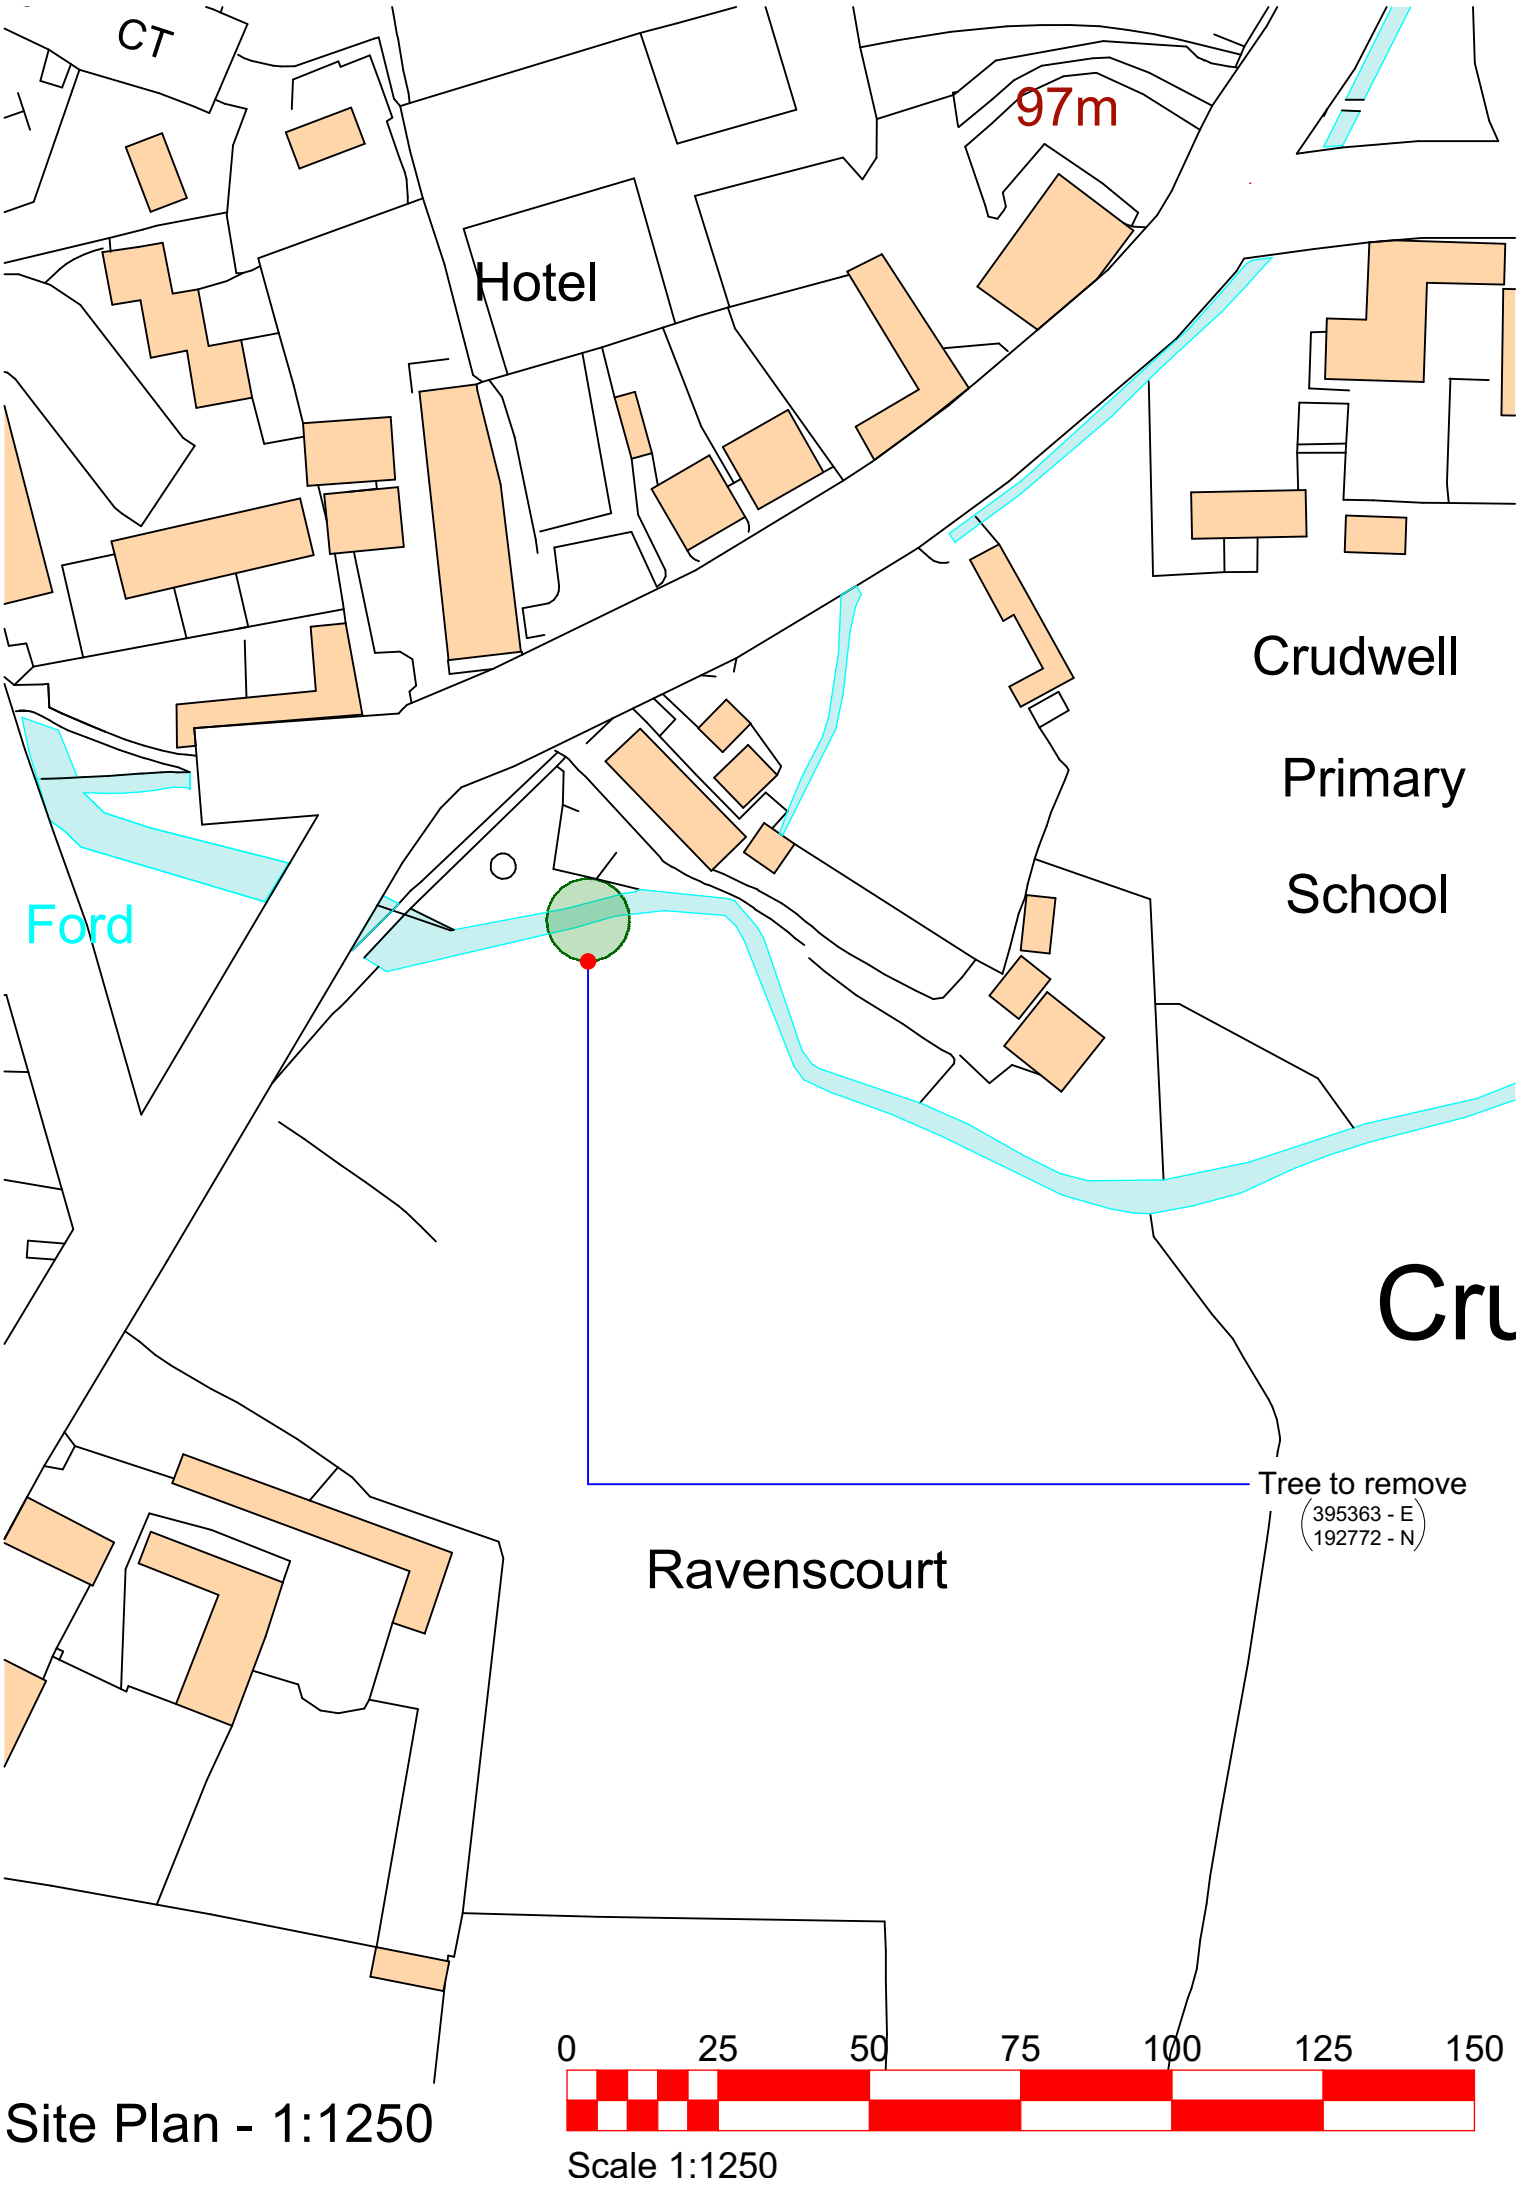

Site Plan - 1:1250