

Location Plan 1:1250

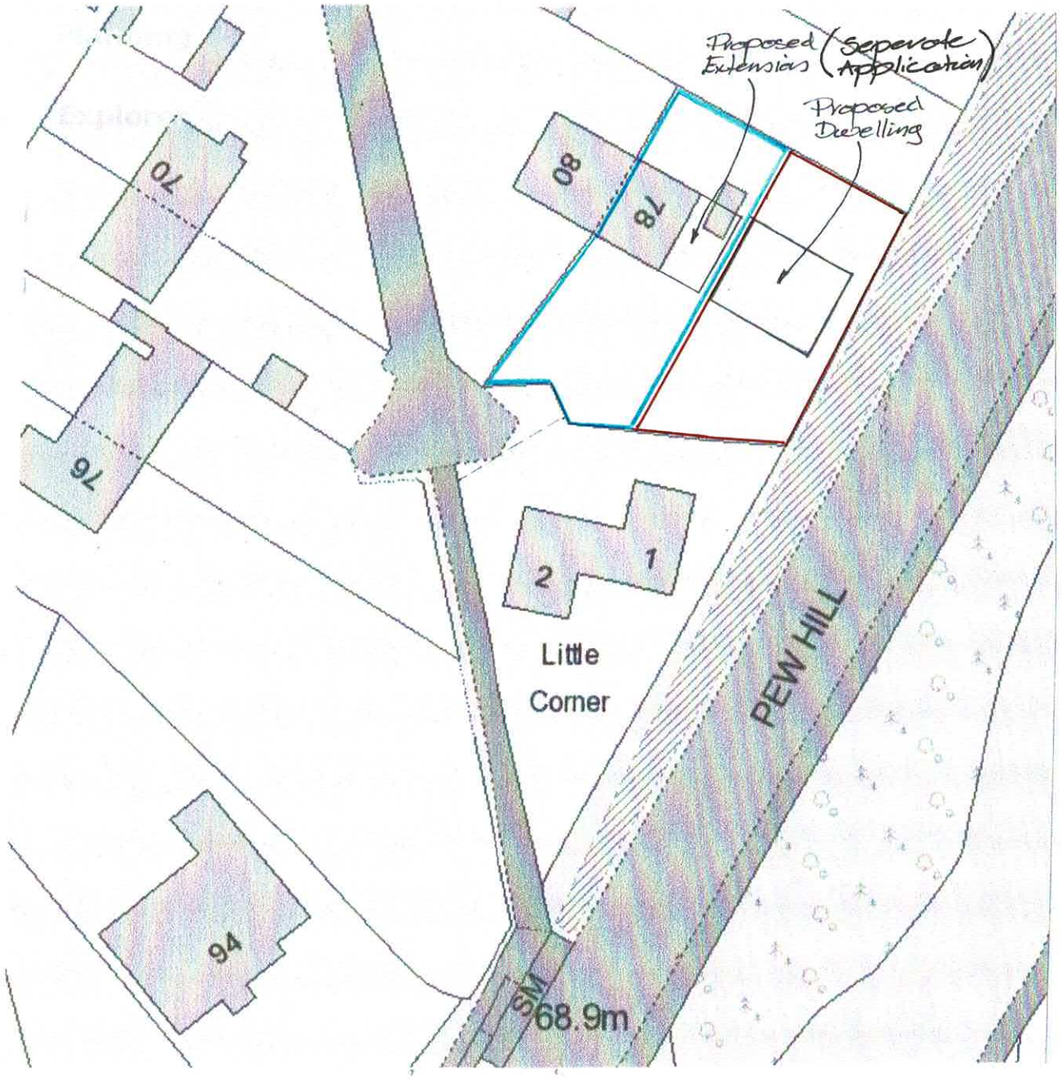

Site Plan 1:500

1:1250 0 10m 20 30 40 50 60 70 80
1:2500 0 20m 40 60 80 100 120 140 160
1:5 0 100mm 200 300
1:50 0 1m 2 3
1:500 10m 20m 30m

CHRIS HYDE
3 Potley Lane
Corsham, Wilts
SN13 9RY
01225811057

Project
Garden of 78 Hill Rise
Chippenham SN15 1AZ
Dwelling in Garden

Drawing
Site and Location Plan

Scale 1:500 1:1250
Drawing No 2547/5
Date Aug 2023
Drawn Chris Hyde