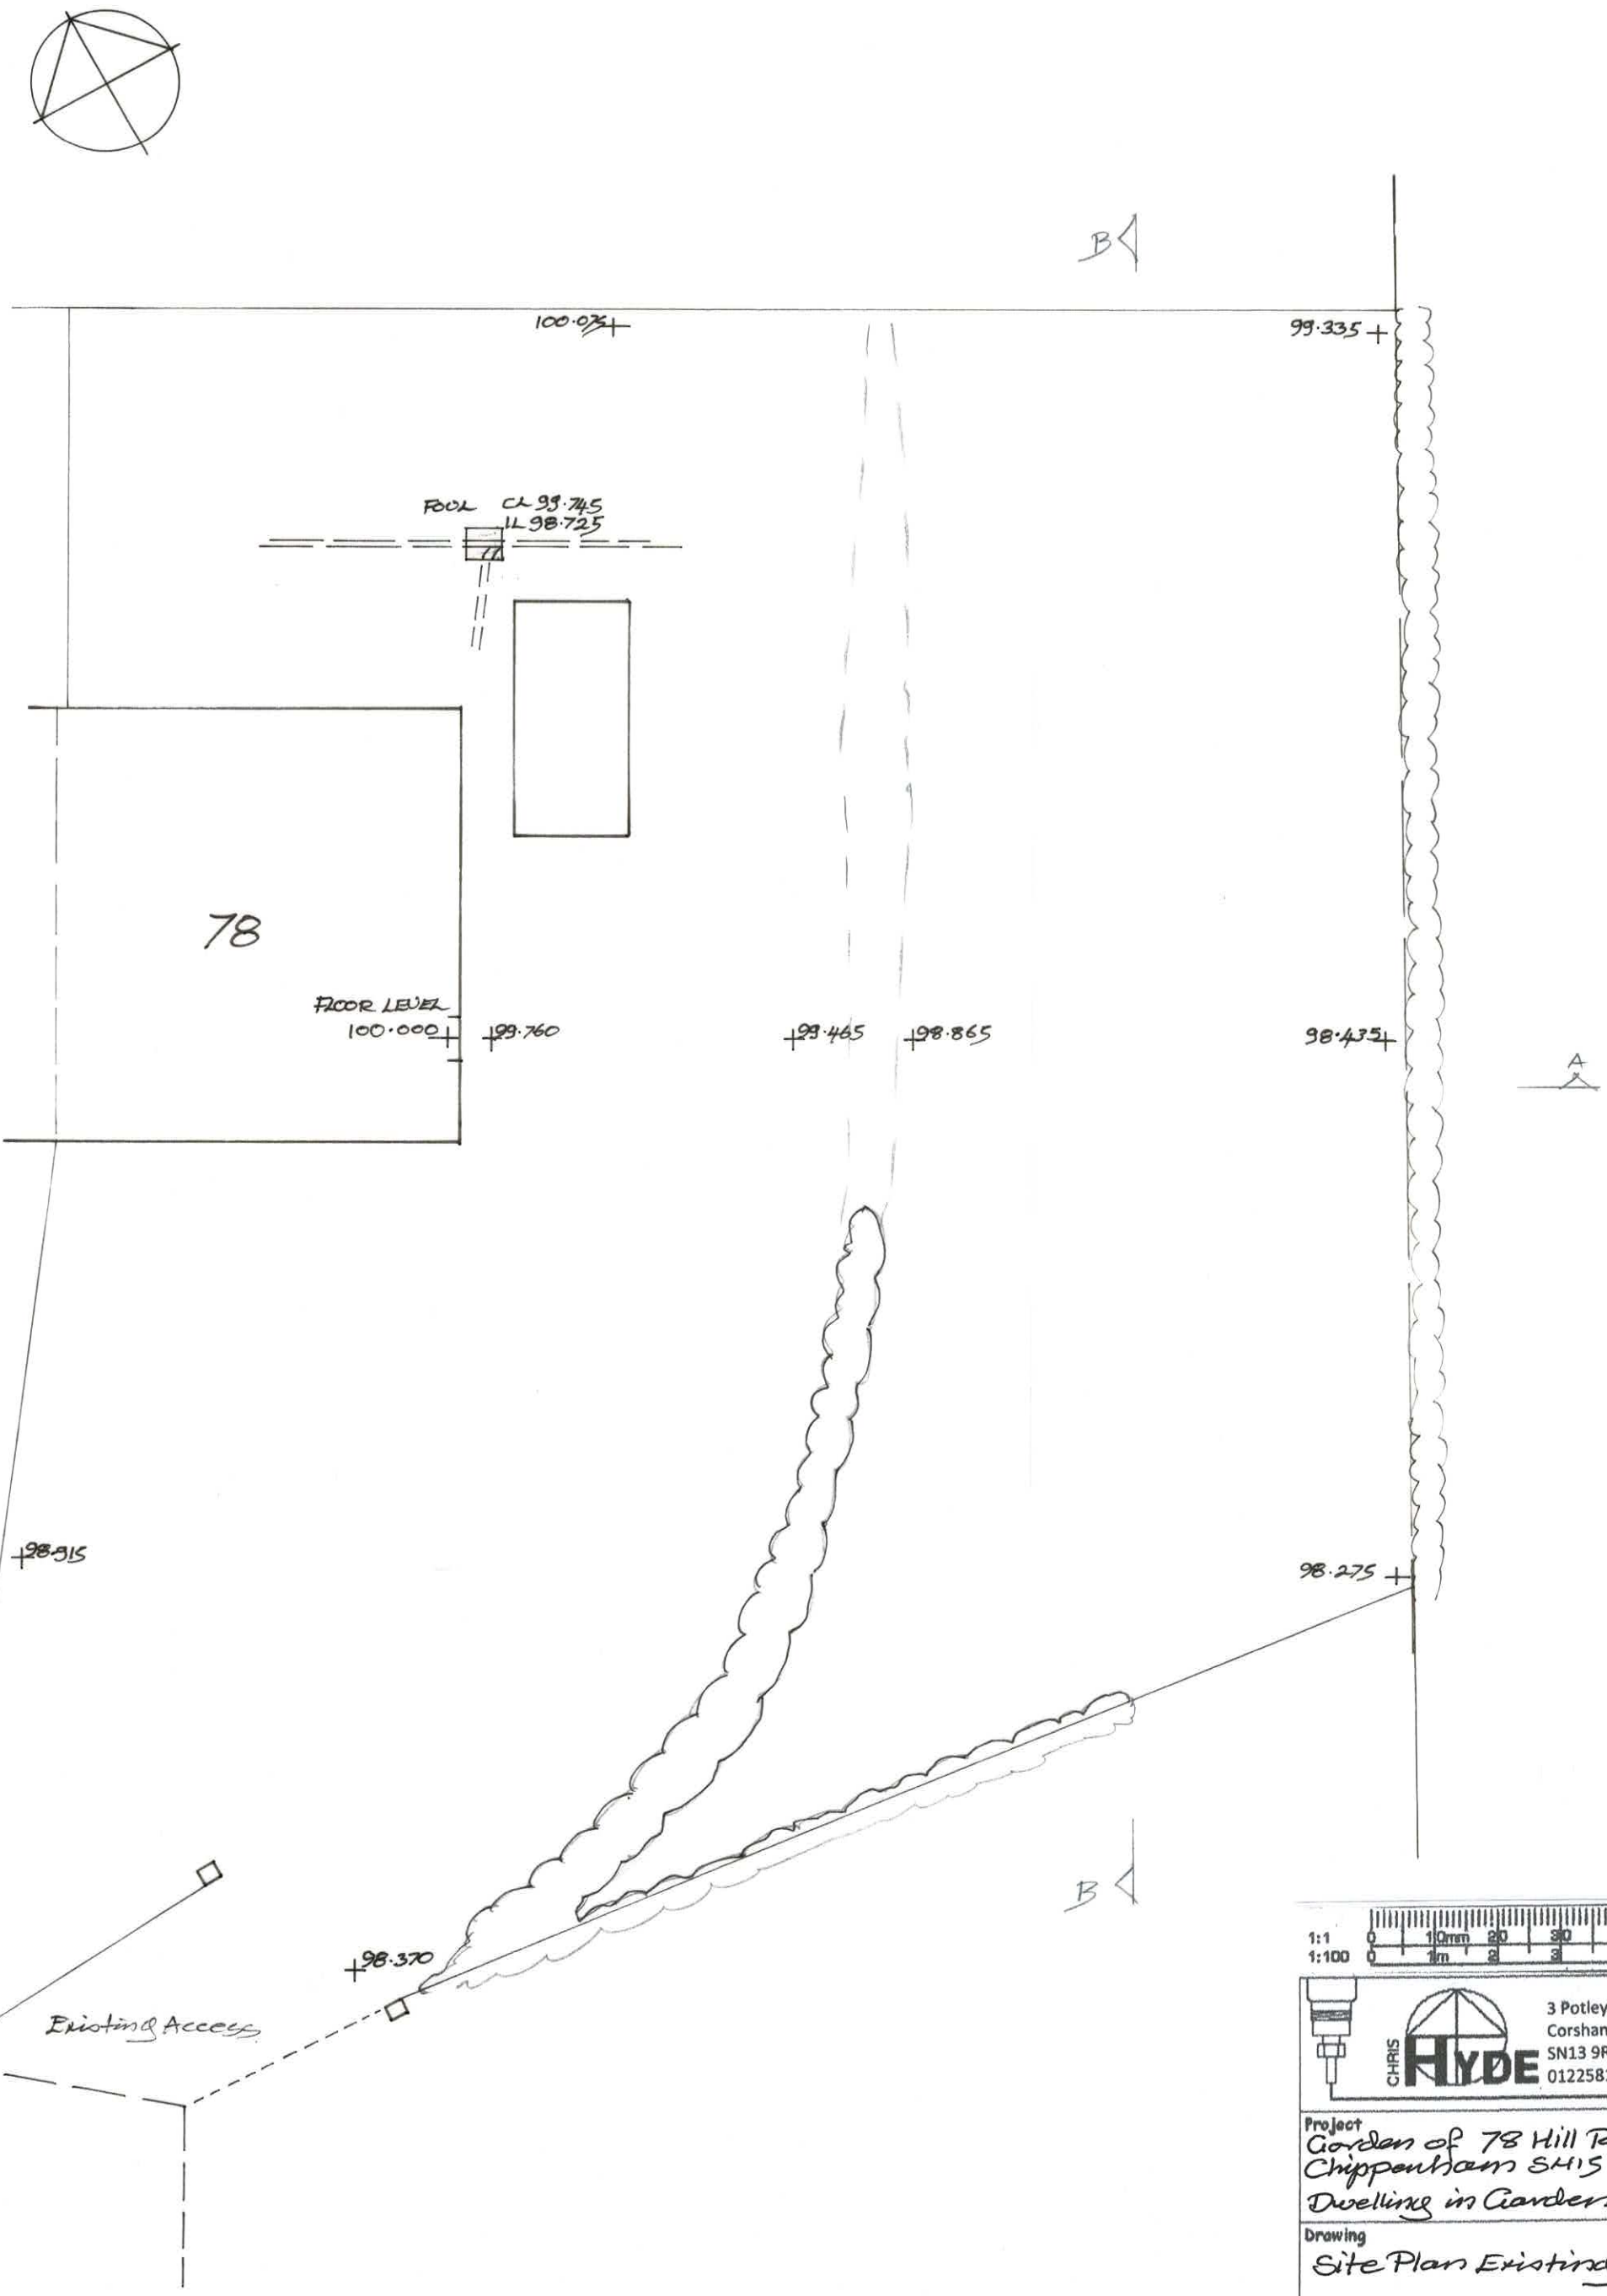
B
100.075
99.335
FOOL CL 99.745
IL 98.725
78
FLOOR LEVEL
100.000
99.760
99.465
98.865
98.435
A
A
98.915
98.275
98.370
Existing Access
B
1:1
1:100
CHRIS HYDE
3 Potley Lane
Corsham, Wilts
SN13 9RY
01225811057
Project
Garden of 78 Hill Rise
Chippenham SN15 1AZ
Dwelling in Garden
Drawing
Site Plan Existing
Scale 1:100
Drawing No 2547/1
Date Aug 2023
Drawn Chris Hyde