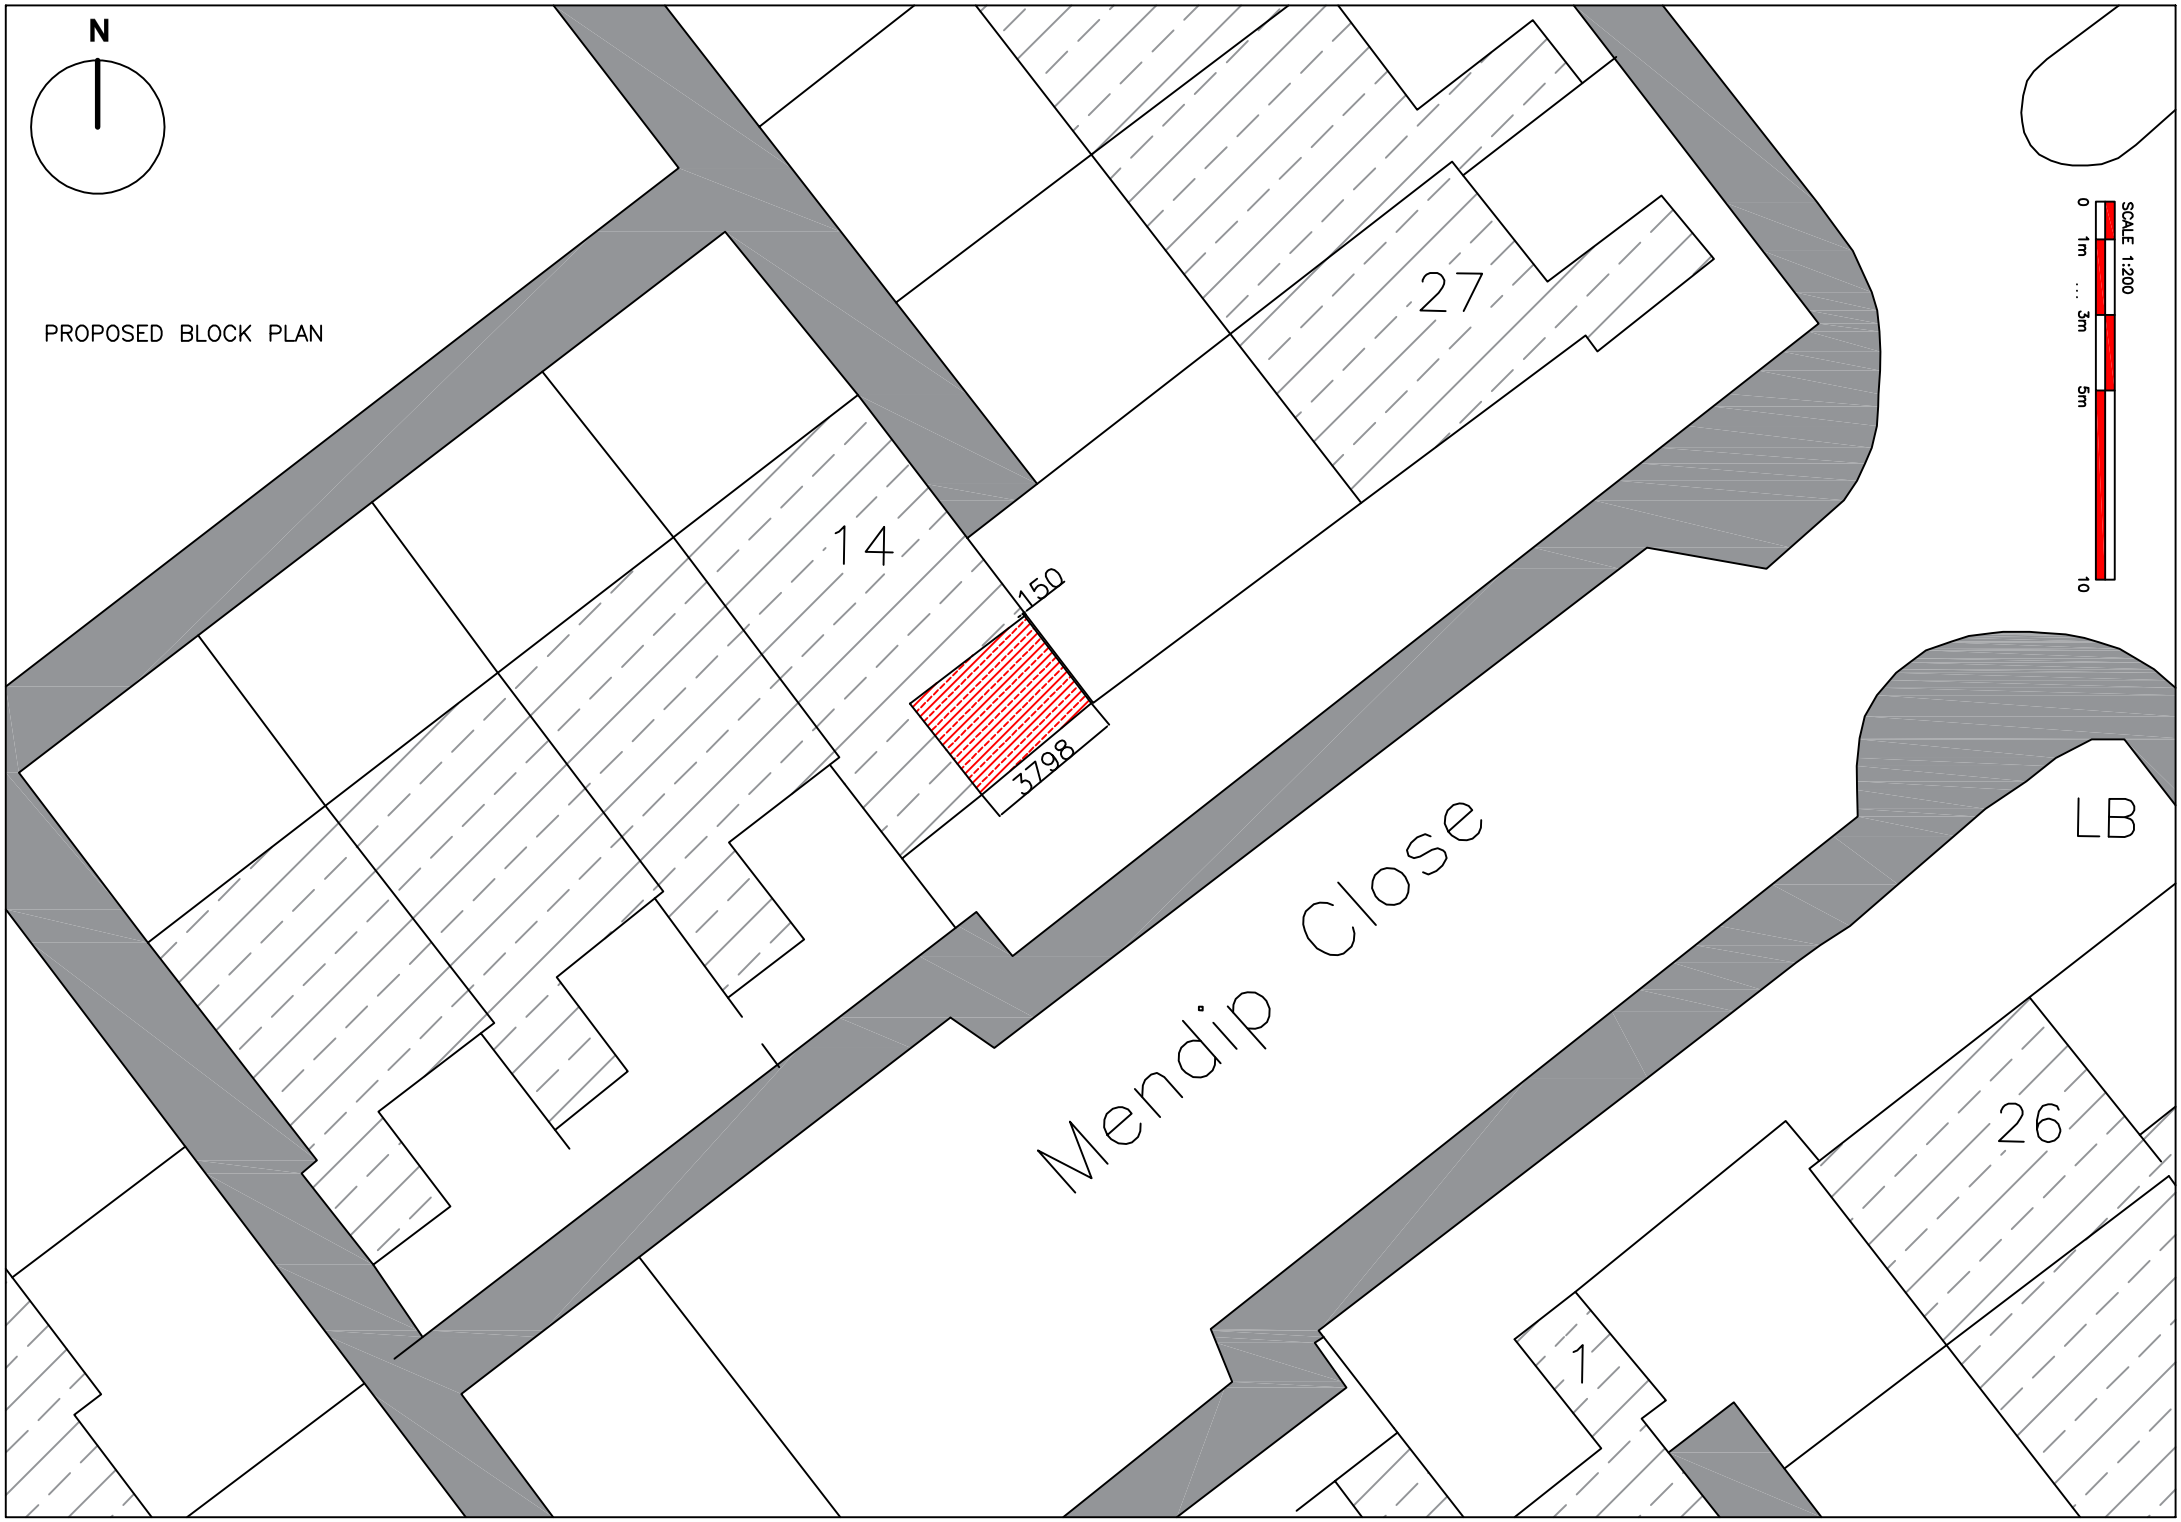

N
PROPOSED BLOCK PLAN
SCALE 1:200
0
1m
3m
5m
10
27
14
150
3798
Mendip Close
LB
26
1