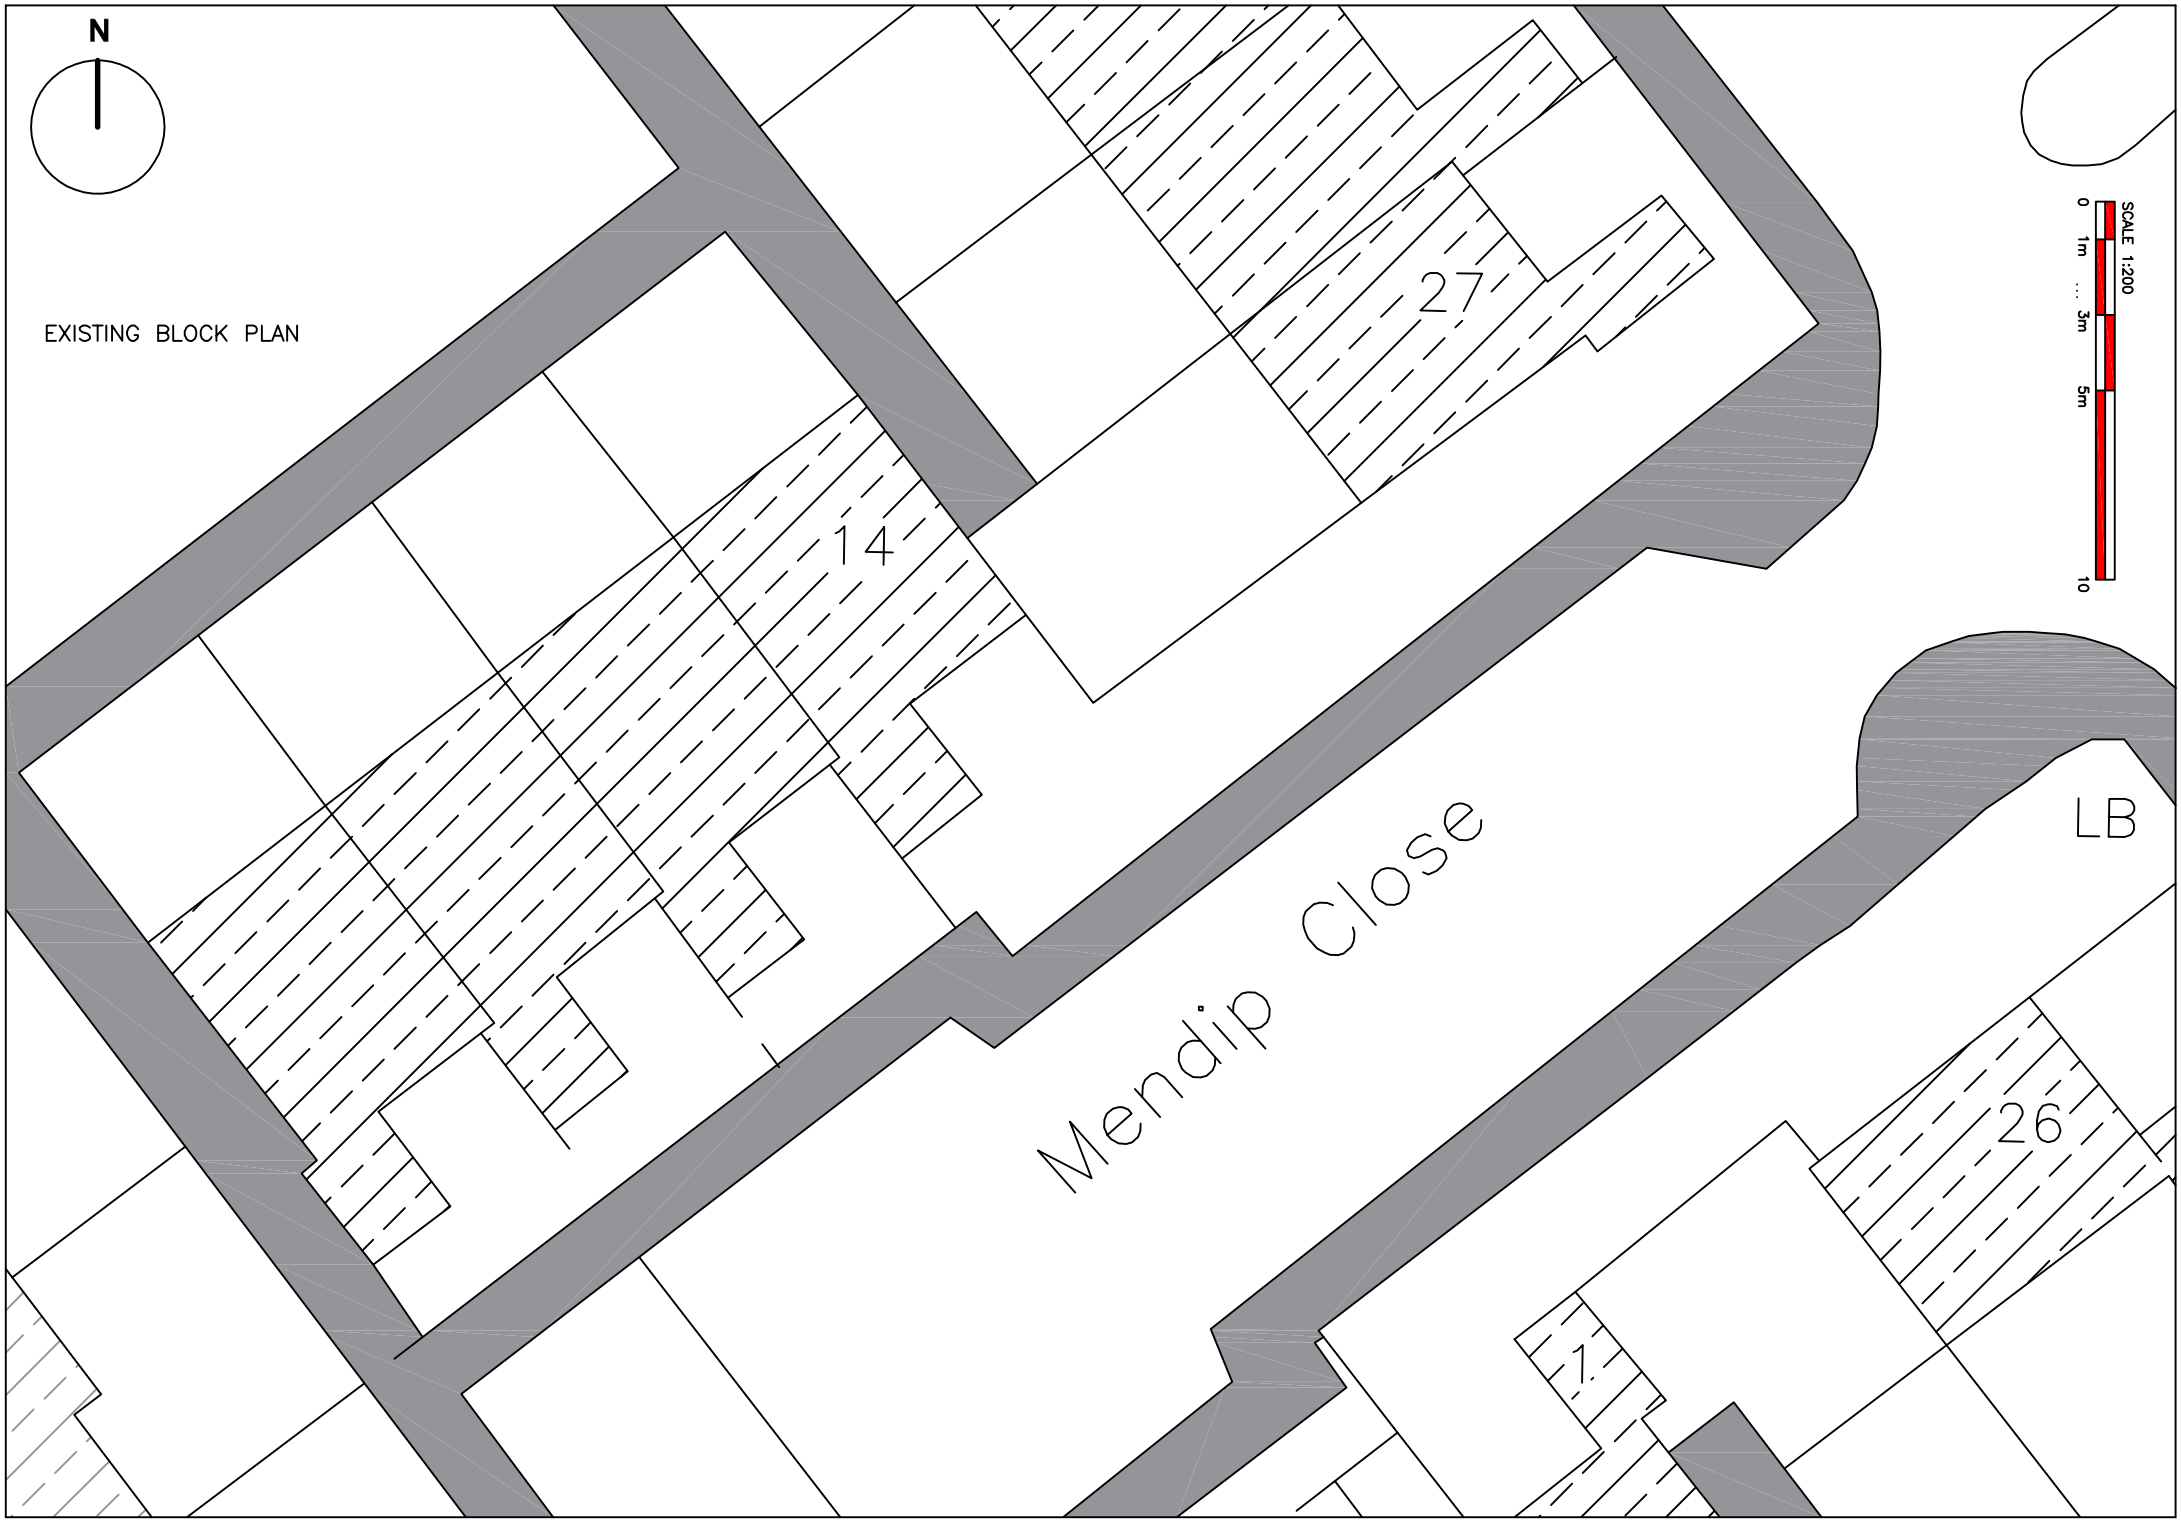

N
EXISTING BLOCK PLAN
SCALE 1:200
0
1m
3m
5m
10
27
14
Mendip Close
LB
26
1