Floor Plan (Ref: PL/2023/01453)

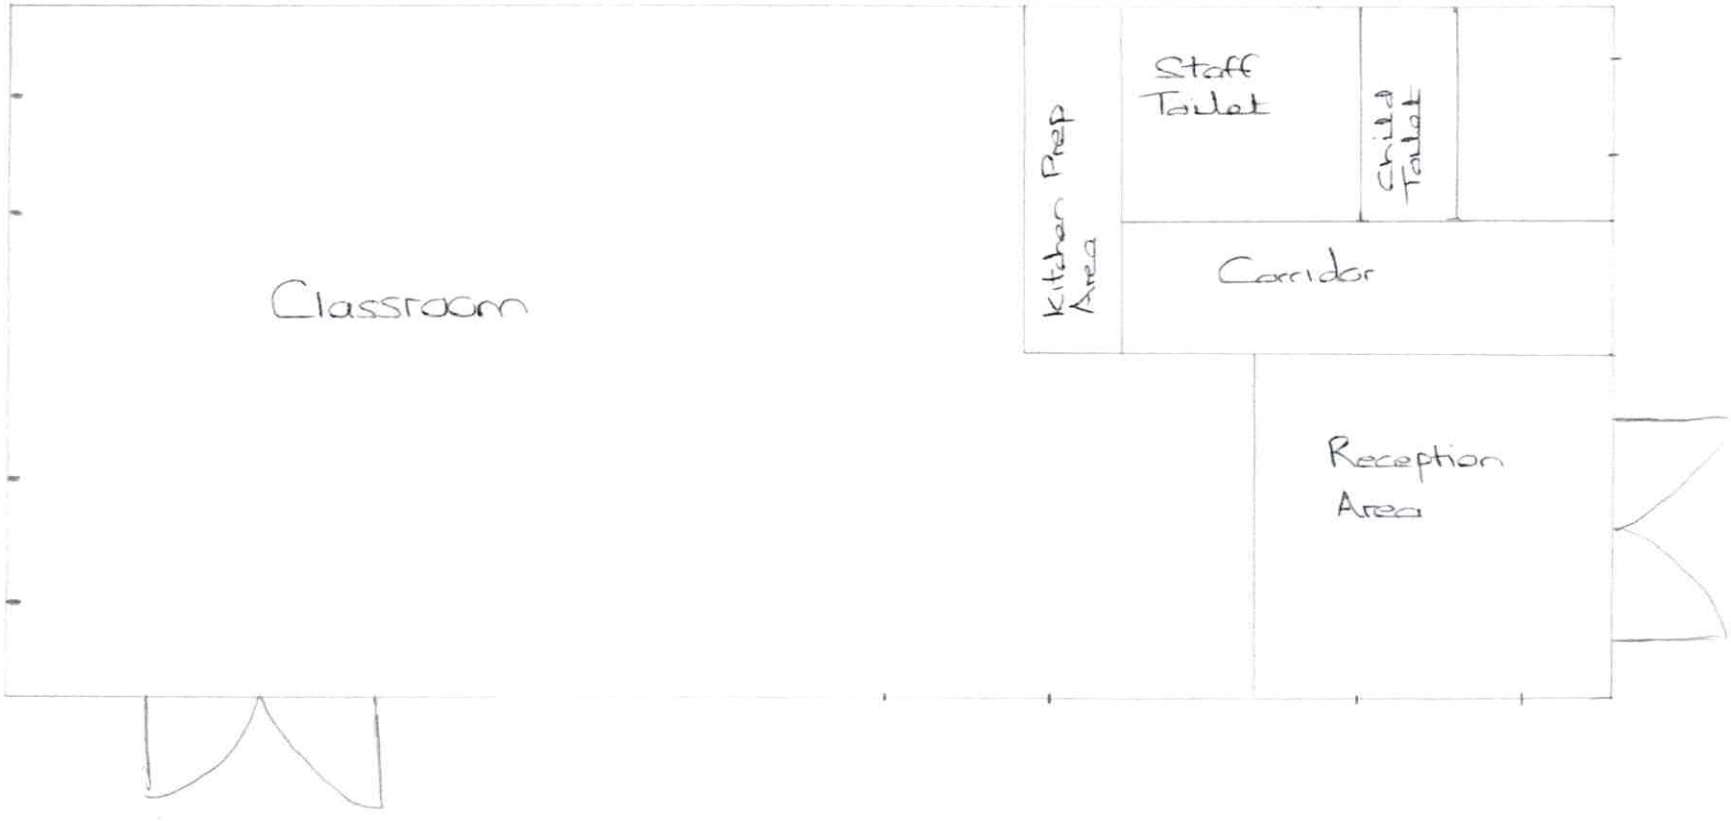

0 1M 2M

Scale 1:50