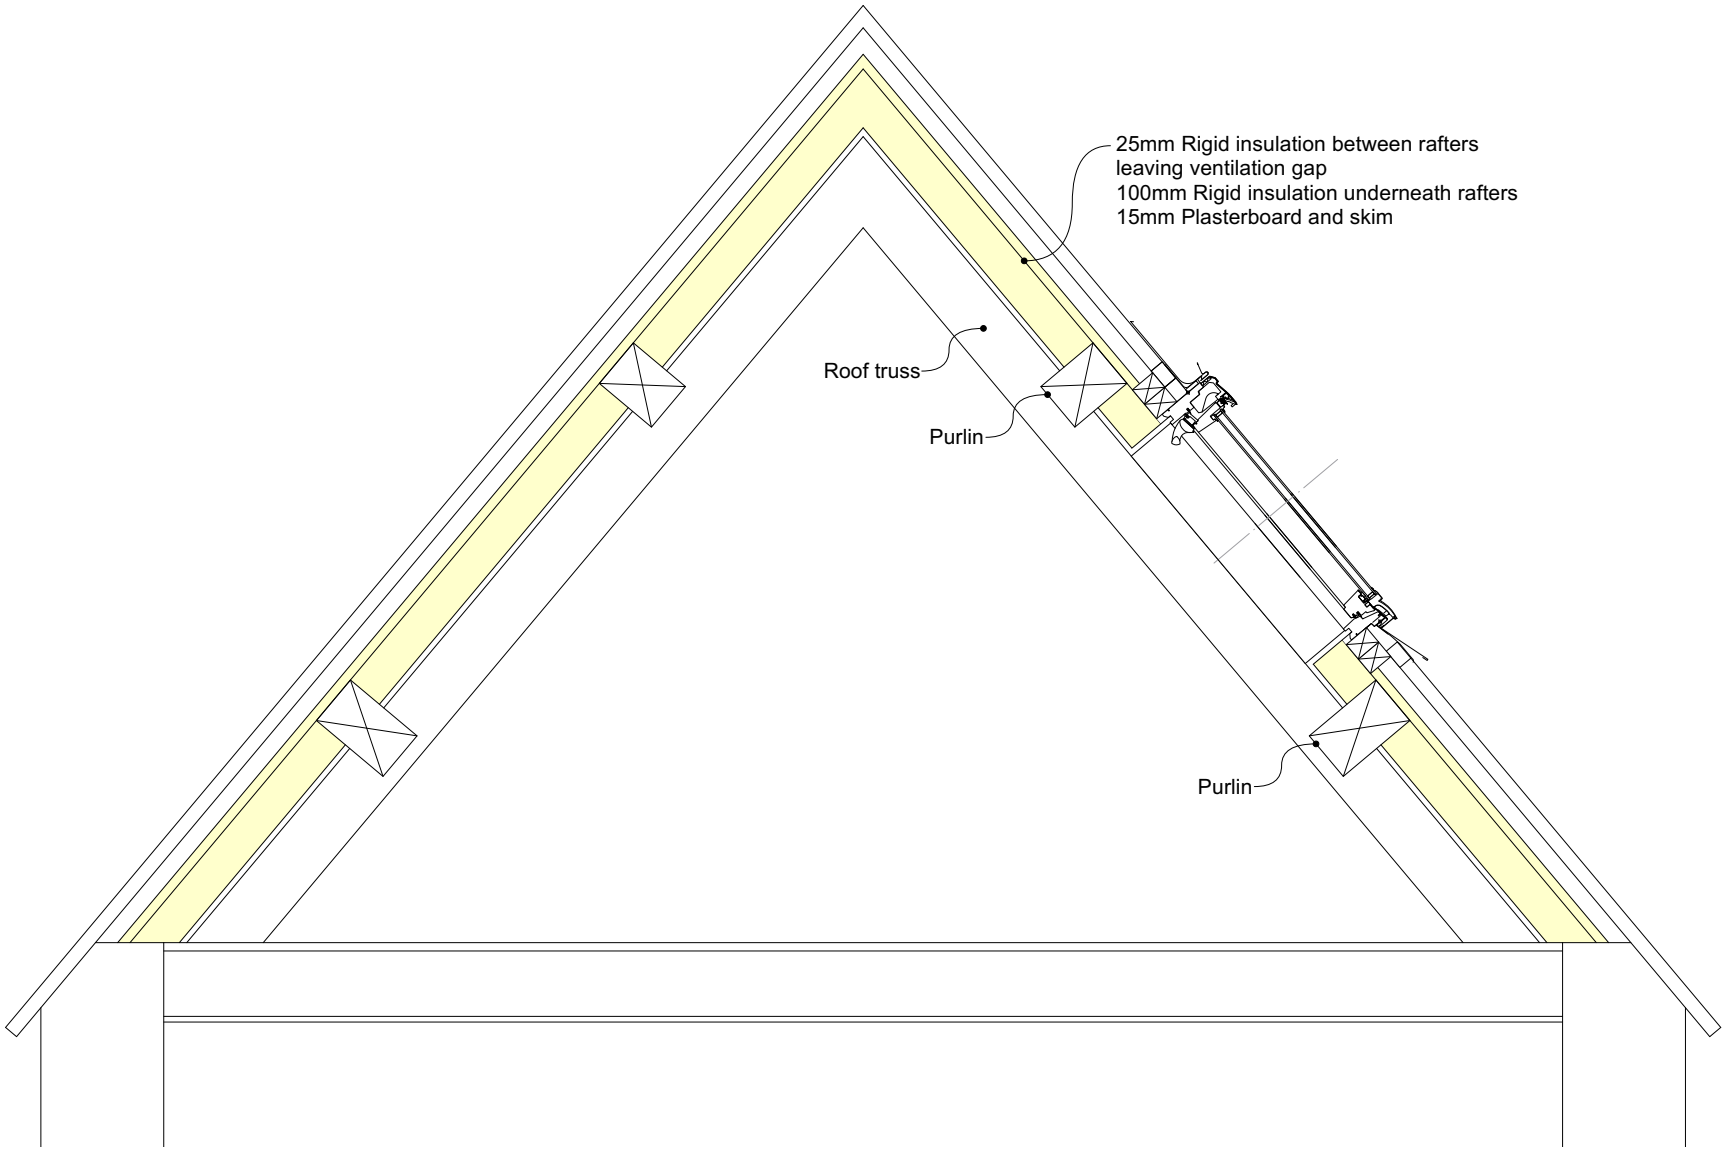


TYPICAL SECTION
Scale 1:20

1 : 20 @ A4

0 1m

0 3ft