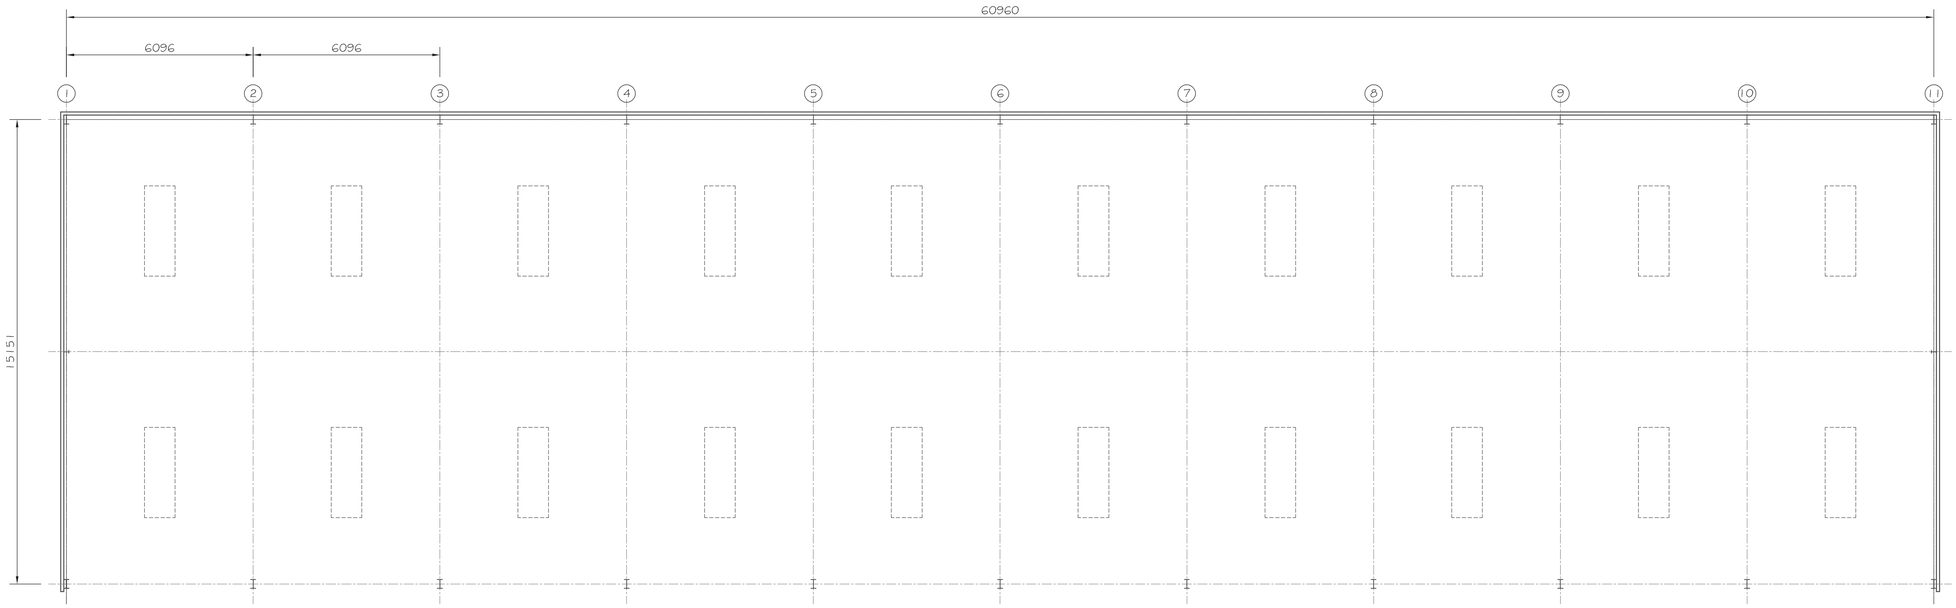

FLOOR PLAN

Scale 1:100

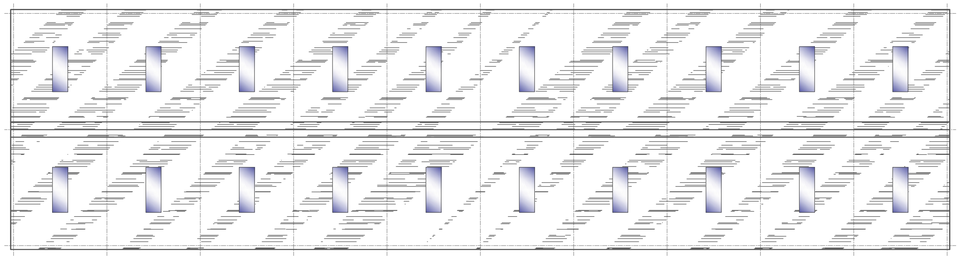

ROOF PLAN

Scale 1:200

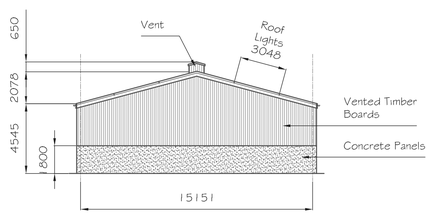

SIDE ELEVATION

Scale 1:200

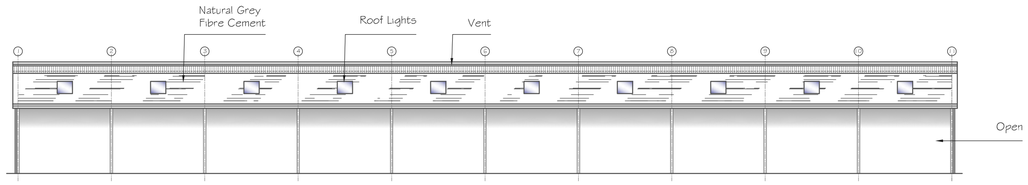

FRONT ELEVATION

Scale 1:200

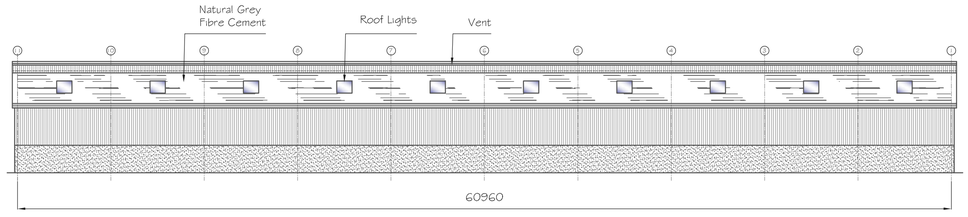

REAR ELEVATION

Scale 1:200

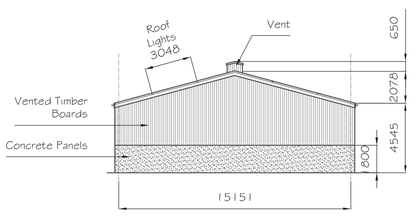

SIDE ELEVATION

Scale 1:200

1:2 [m]
0 0.05 .10

1:5 [m]
0 .05 .10 .15 .20 .25

1:10 [m]
0 0.1 0.2 0.3 0.4 0.5

1:20 [m]
0 0.5 1.0

1:50 [m]
0 0.5 1.0 1.5 2.0 2.5

1:100 [m]
0 1 2 3 4 5

1:200 [m]
0 5 10

1:500 [m]
0 5 10 15 20 25

1:1250 [m]
0 20 40 60

1:2500 [m]
0 50 100

1:5000 [m]
0 50 100 150 200 250

Alex Dawson
www.addraughting.co.uk
alex@addraughting.co.uk
01672 511412
07791 341698

59 Barrow Close
Marlborough
Wiltshire
SN8 2BE

AD DRAUGHTING
ARCHITECTURAL SERVICES

Client

WESTFIELD FARM

Job Title

BARN AT:
1 WESTFIELD FARM,
OGBOURNE ST GEORGE,
MARLBOROUGH,
WILTSHIRE,
SN8 1SX.

Drawing Title

ELEVATIONS AND PLANS

Scale AS SHOWN

Date 23/01/2024 | Drawn AD

Drawing No. 1403-01 | Rev -

841 x 594 A1