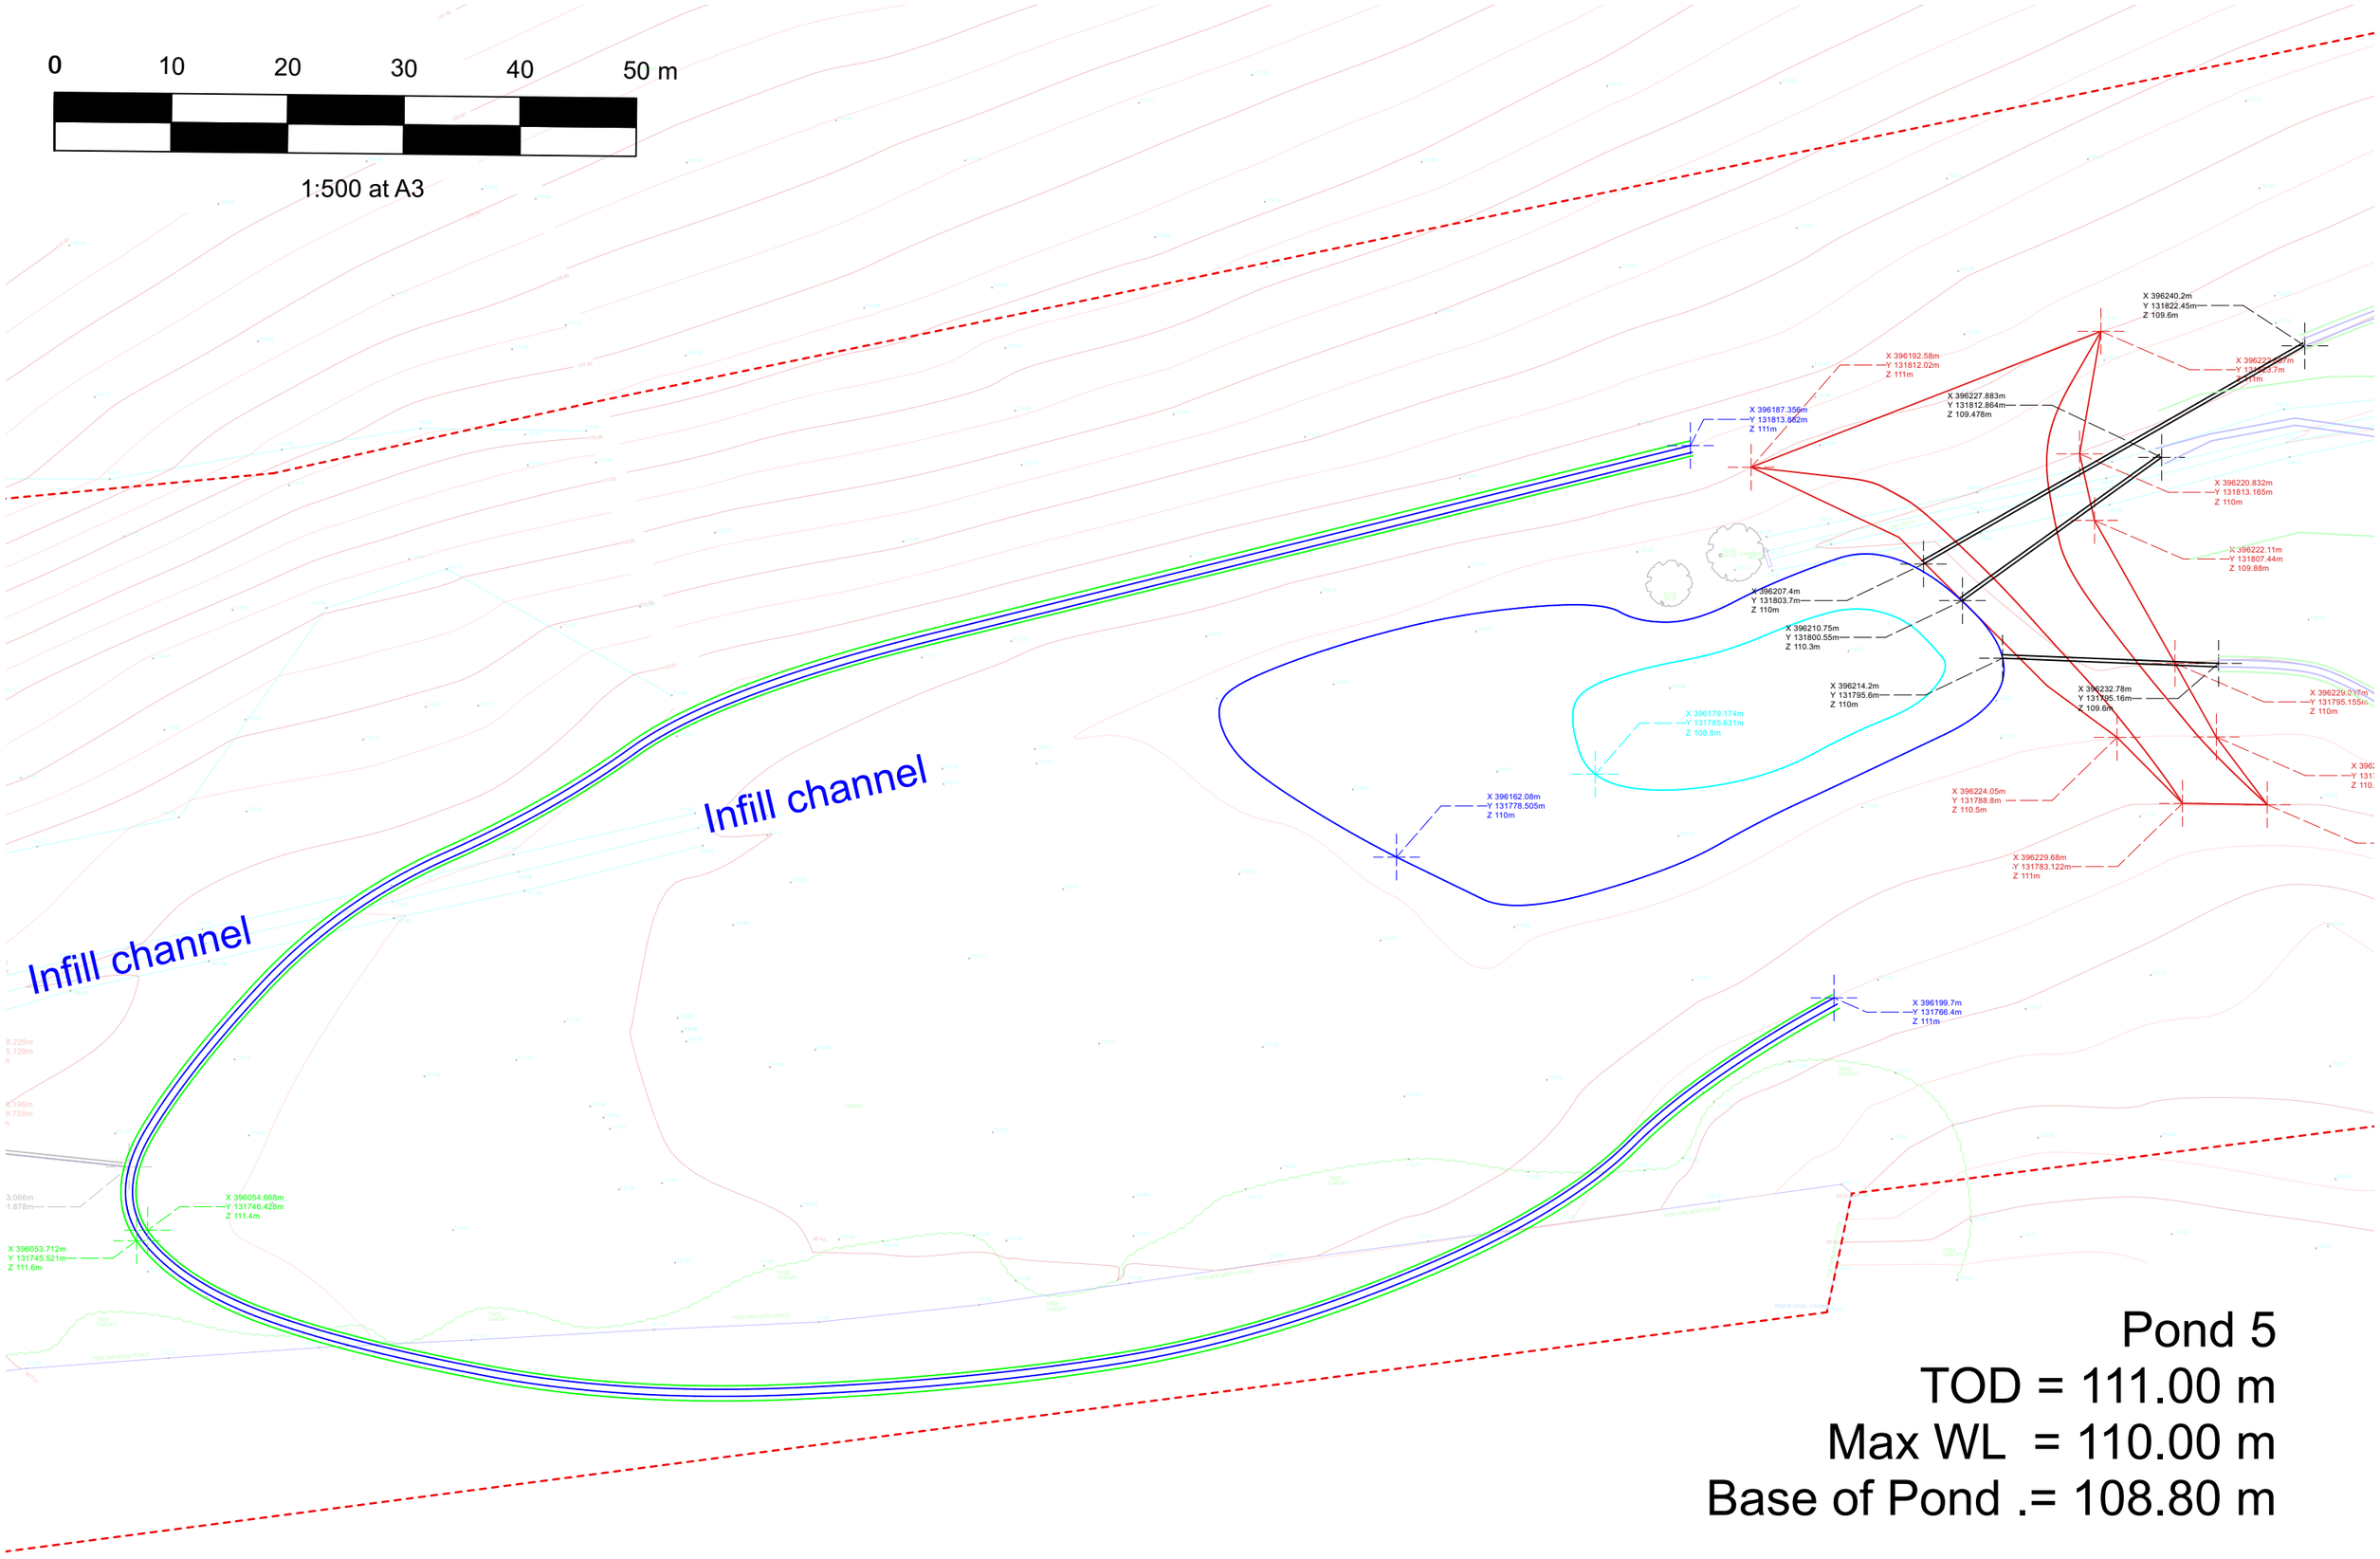

0
10
20
30
40
50 m
1:500 at A3
Infill channel
Infill channel
X 396240.2m
Y 131822.45m
Z 109.6m
X 396192.58m
Y 131812.02m
Z 111m
X 396187.356m
Y 131813.662m
Z 111m
X 396227.883m
Y 131812.864m
Z 109.478m
X 396220.832m
Y 131813.165m
Z 110m
X 396222.11m
Y 131807.44m
Z 109.88m
X 396207.4m
Y 131803.7m
Z 110m
X 396210.75m
Y 131800.55m
Z 110.3m
X 396214.2m
Y 131795.6m
Z 110m
X 396232.78m
Y 131795.16m
Z 109.6m
X 396179.174m
Y 131785.631m
Z 108.8m
X 396162.08m
Y 131778.505m
Z 110m
X 396224.05m
Y 131788.8m
Z 110.5m
X 396229.68m
Y 131783.122m
Z 111m
X 396199.7m
Y 131766.4m
Z 111m
X 396054.668m
Y 131746.428m
Z 111.4m
X 396053.712m
Y 131745.521m
Z 111.6m
Pond 5
TOD = 111.00 m
Max WL = 110.00 m
Base of Pond .= 108.80 m