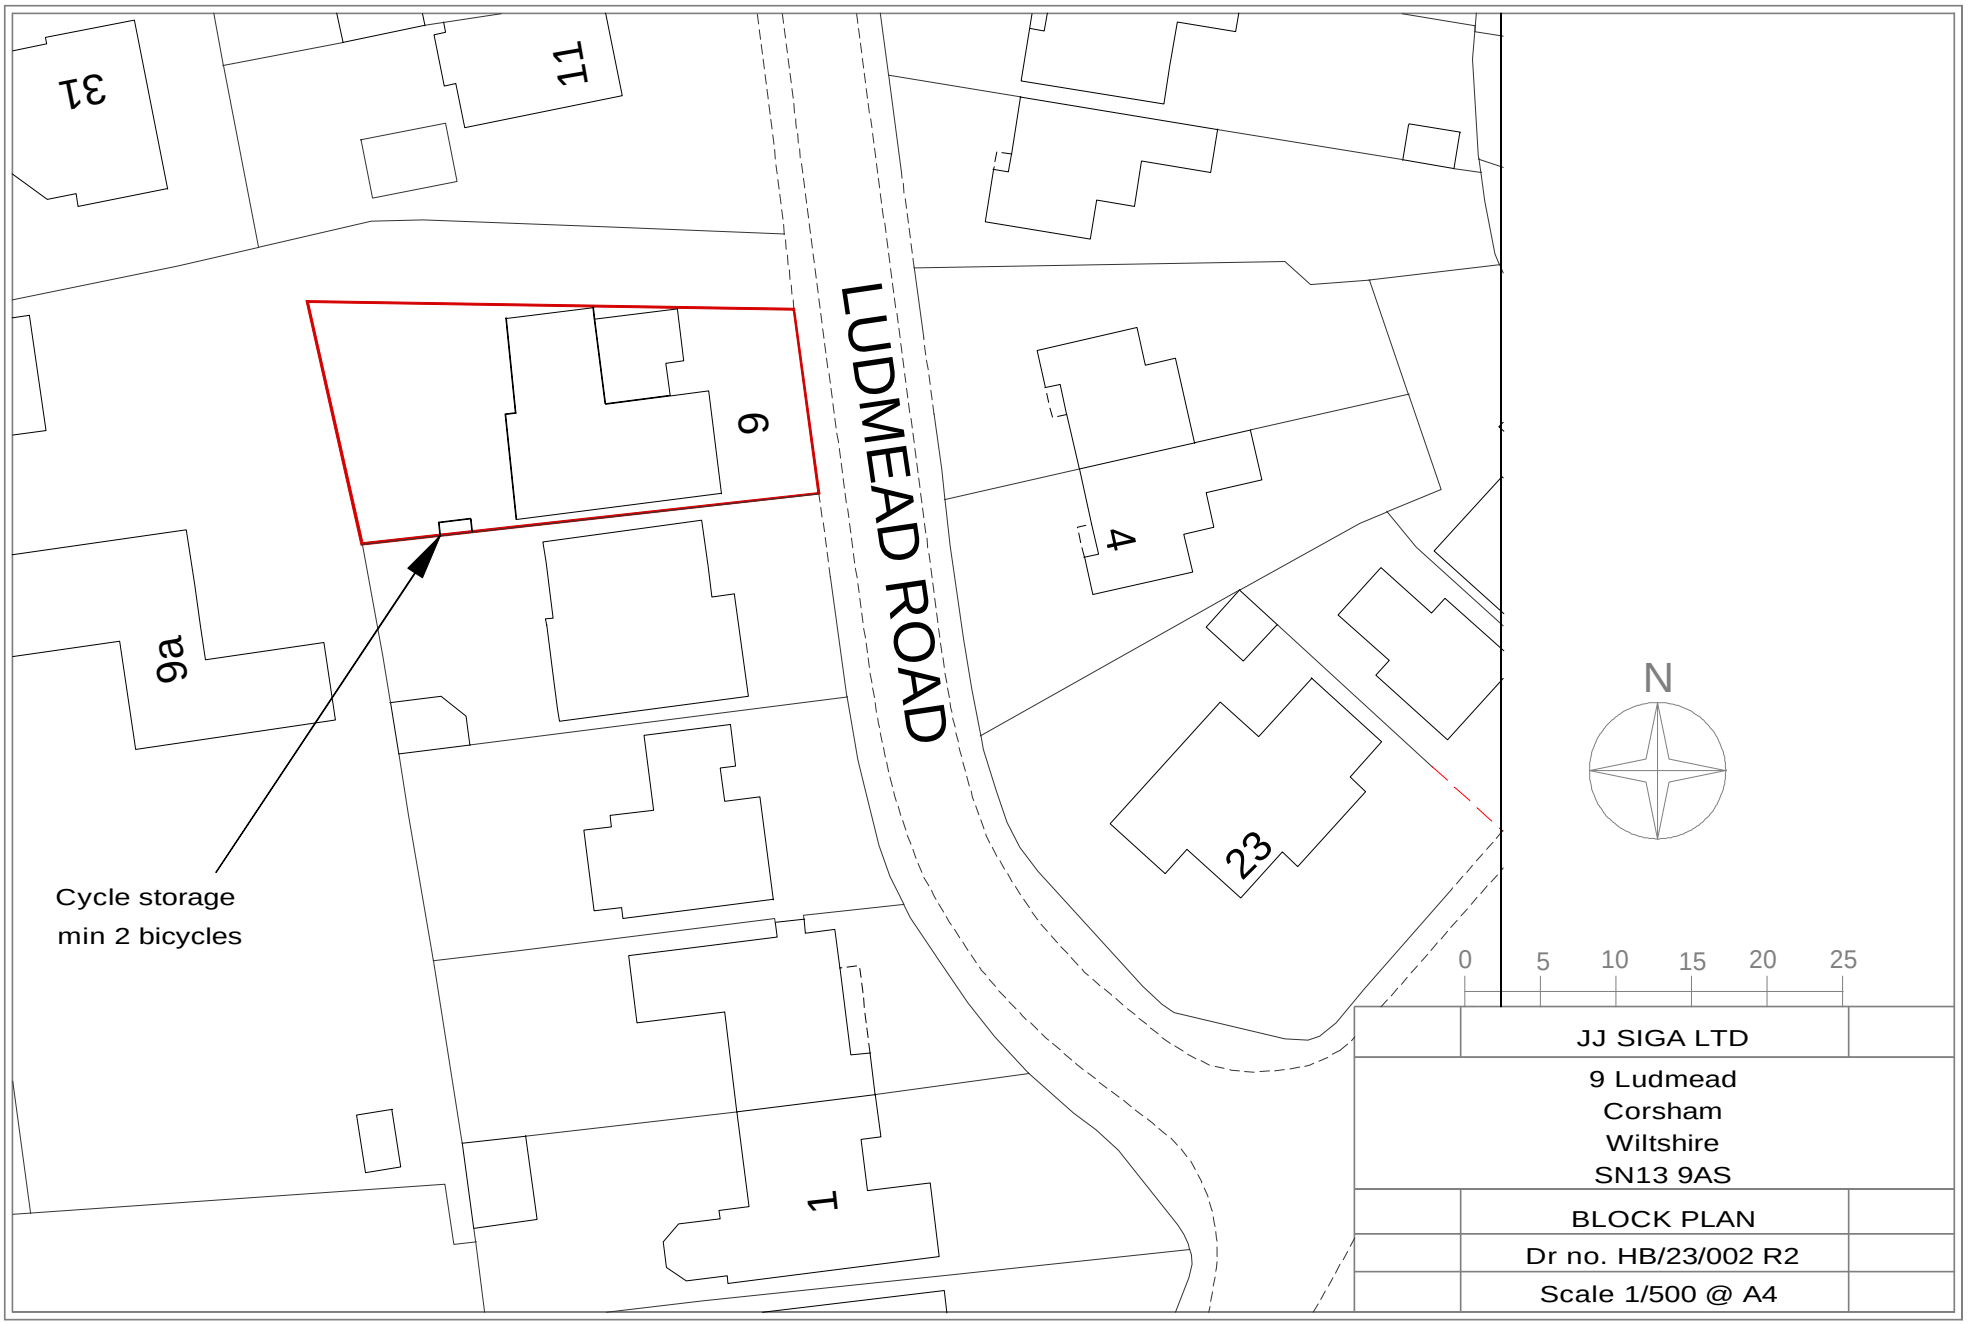
31
11
LUDMEAD ROAD
6
4
9a
23
1
Cycle storage
min 2 bicycles
N
0
5
10
15
20
25
JJ SIGA LTD
9 Ludmead
Corsham
Wiltshire
SN13 9AS
BLOCK PLAN
Dr no. HB/23/002 R2
Scale 1/500 @ A4