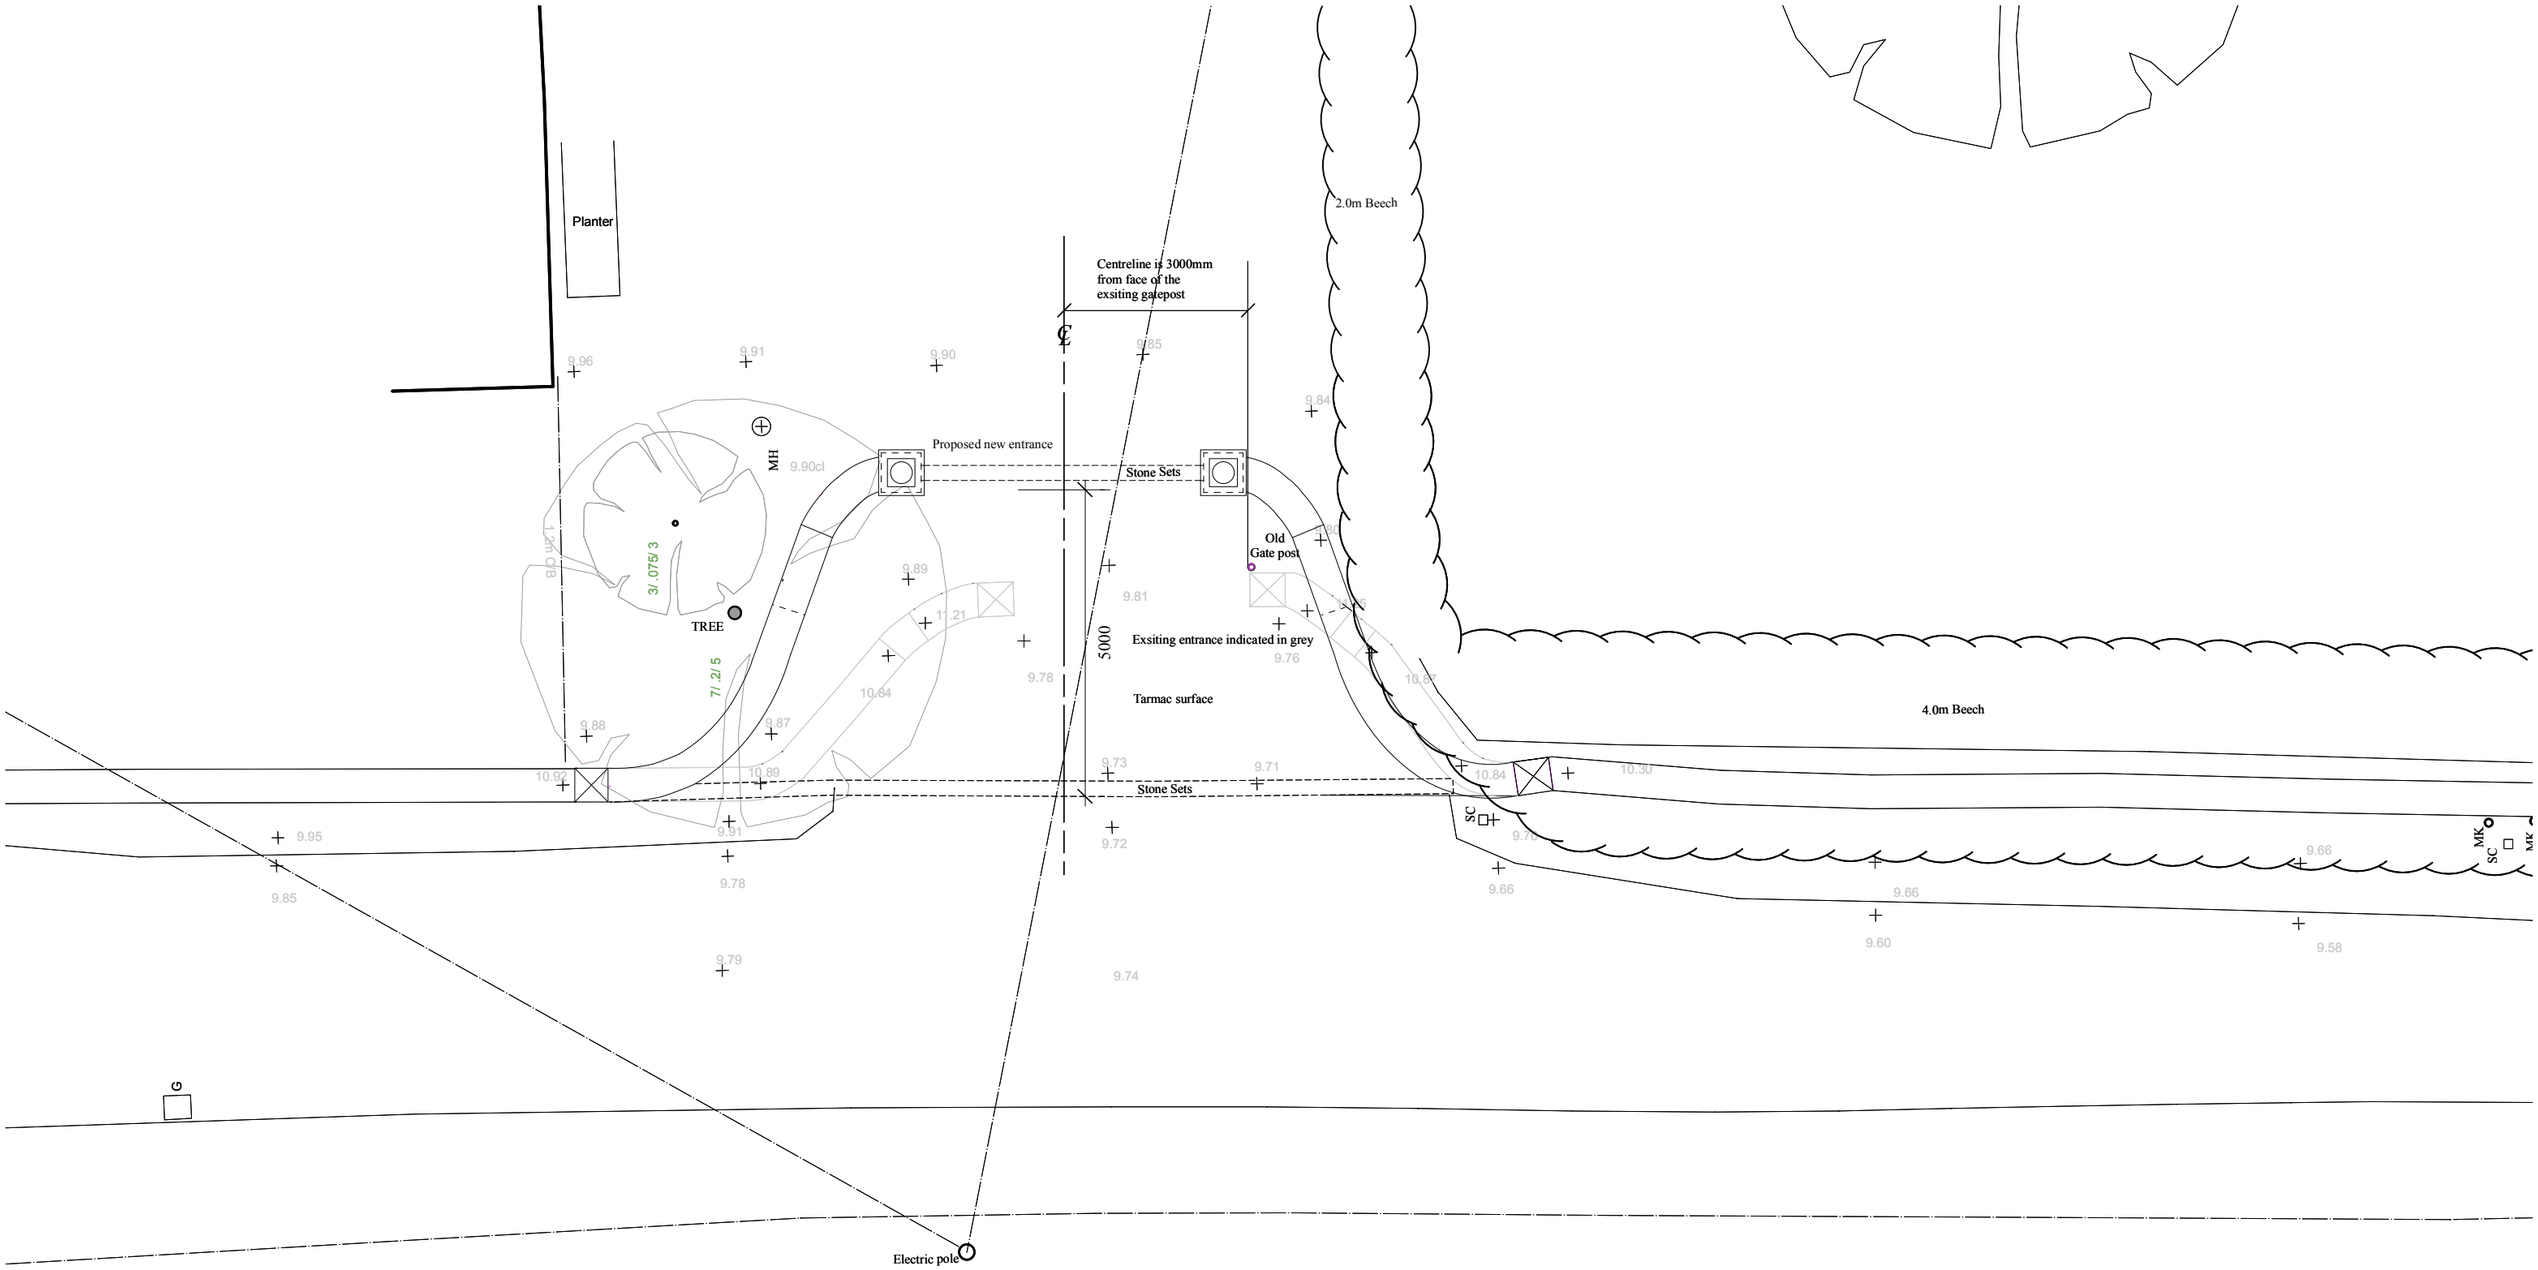

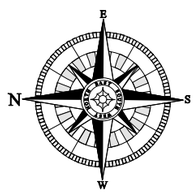

2610 - 03A PLAN AS PROPOSED
CHURCH FARM HOUSE - GATEWAY

1 2 3 4 5

Scale 1:100 on A3

2026.03.03