
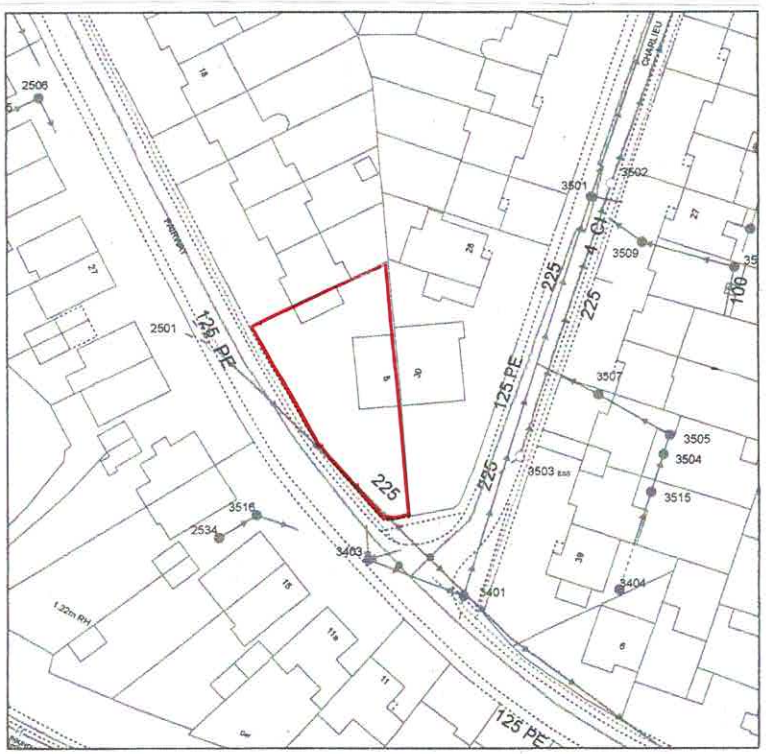



Location Plan 1:1250

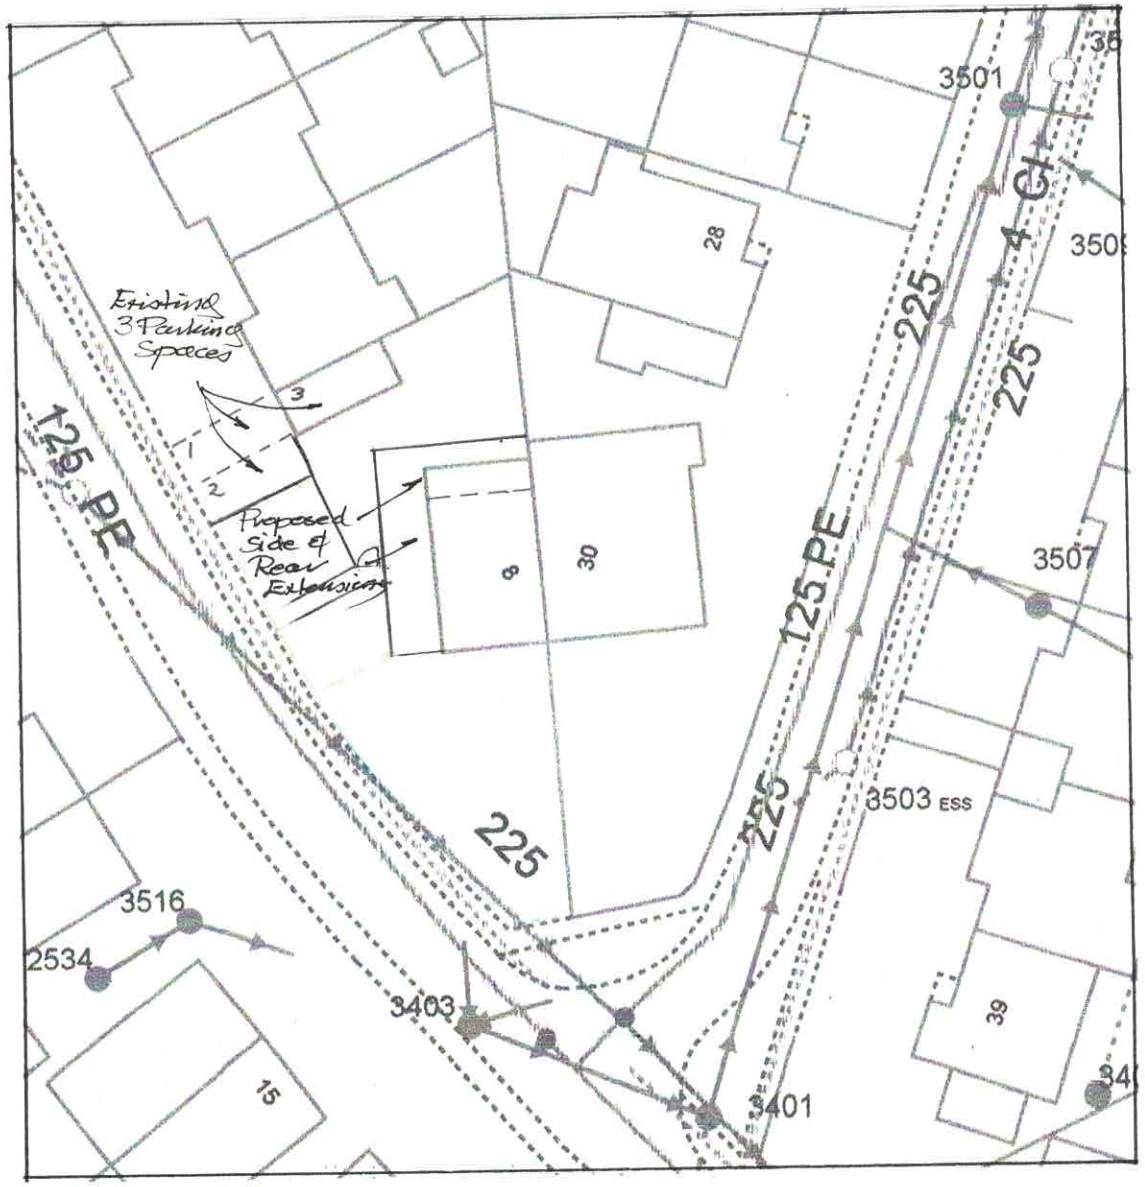


Block Plan 1:500

N

B Fences removed
A Parking added

CHRIS HYDE
3 Potley Lane
Corsham, Wilts
SN13 9RY
01225811057

Project 8 Fairway Calne SN11 0LE

Drawing Location & Block Plan

Scale 1:1250 1:500

Drawing No. 2684/6 B

Date Jan 2026

Drawn Chris Hyde

1:1250 0 10m 20 30 40 50 60 70
1:2500 0 20m 40 60 80 100 120 140

1:5 0 100mm 200 300
1:50 0 1m 2 3
1:500 10m 20m 30m

A4