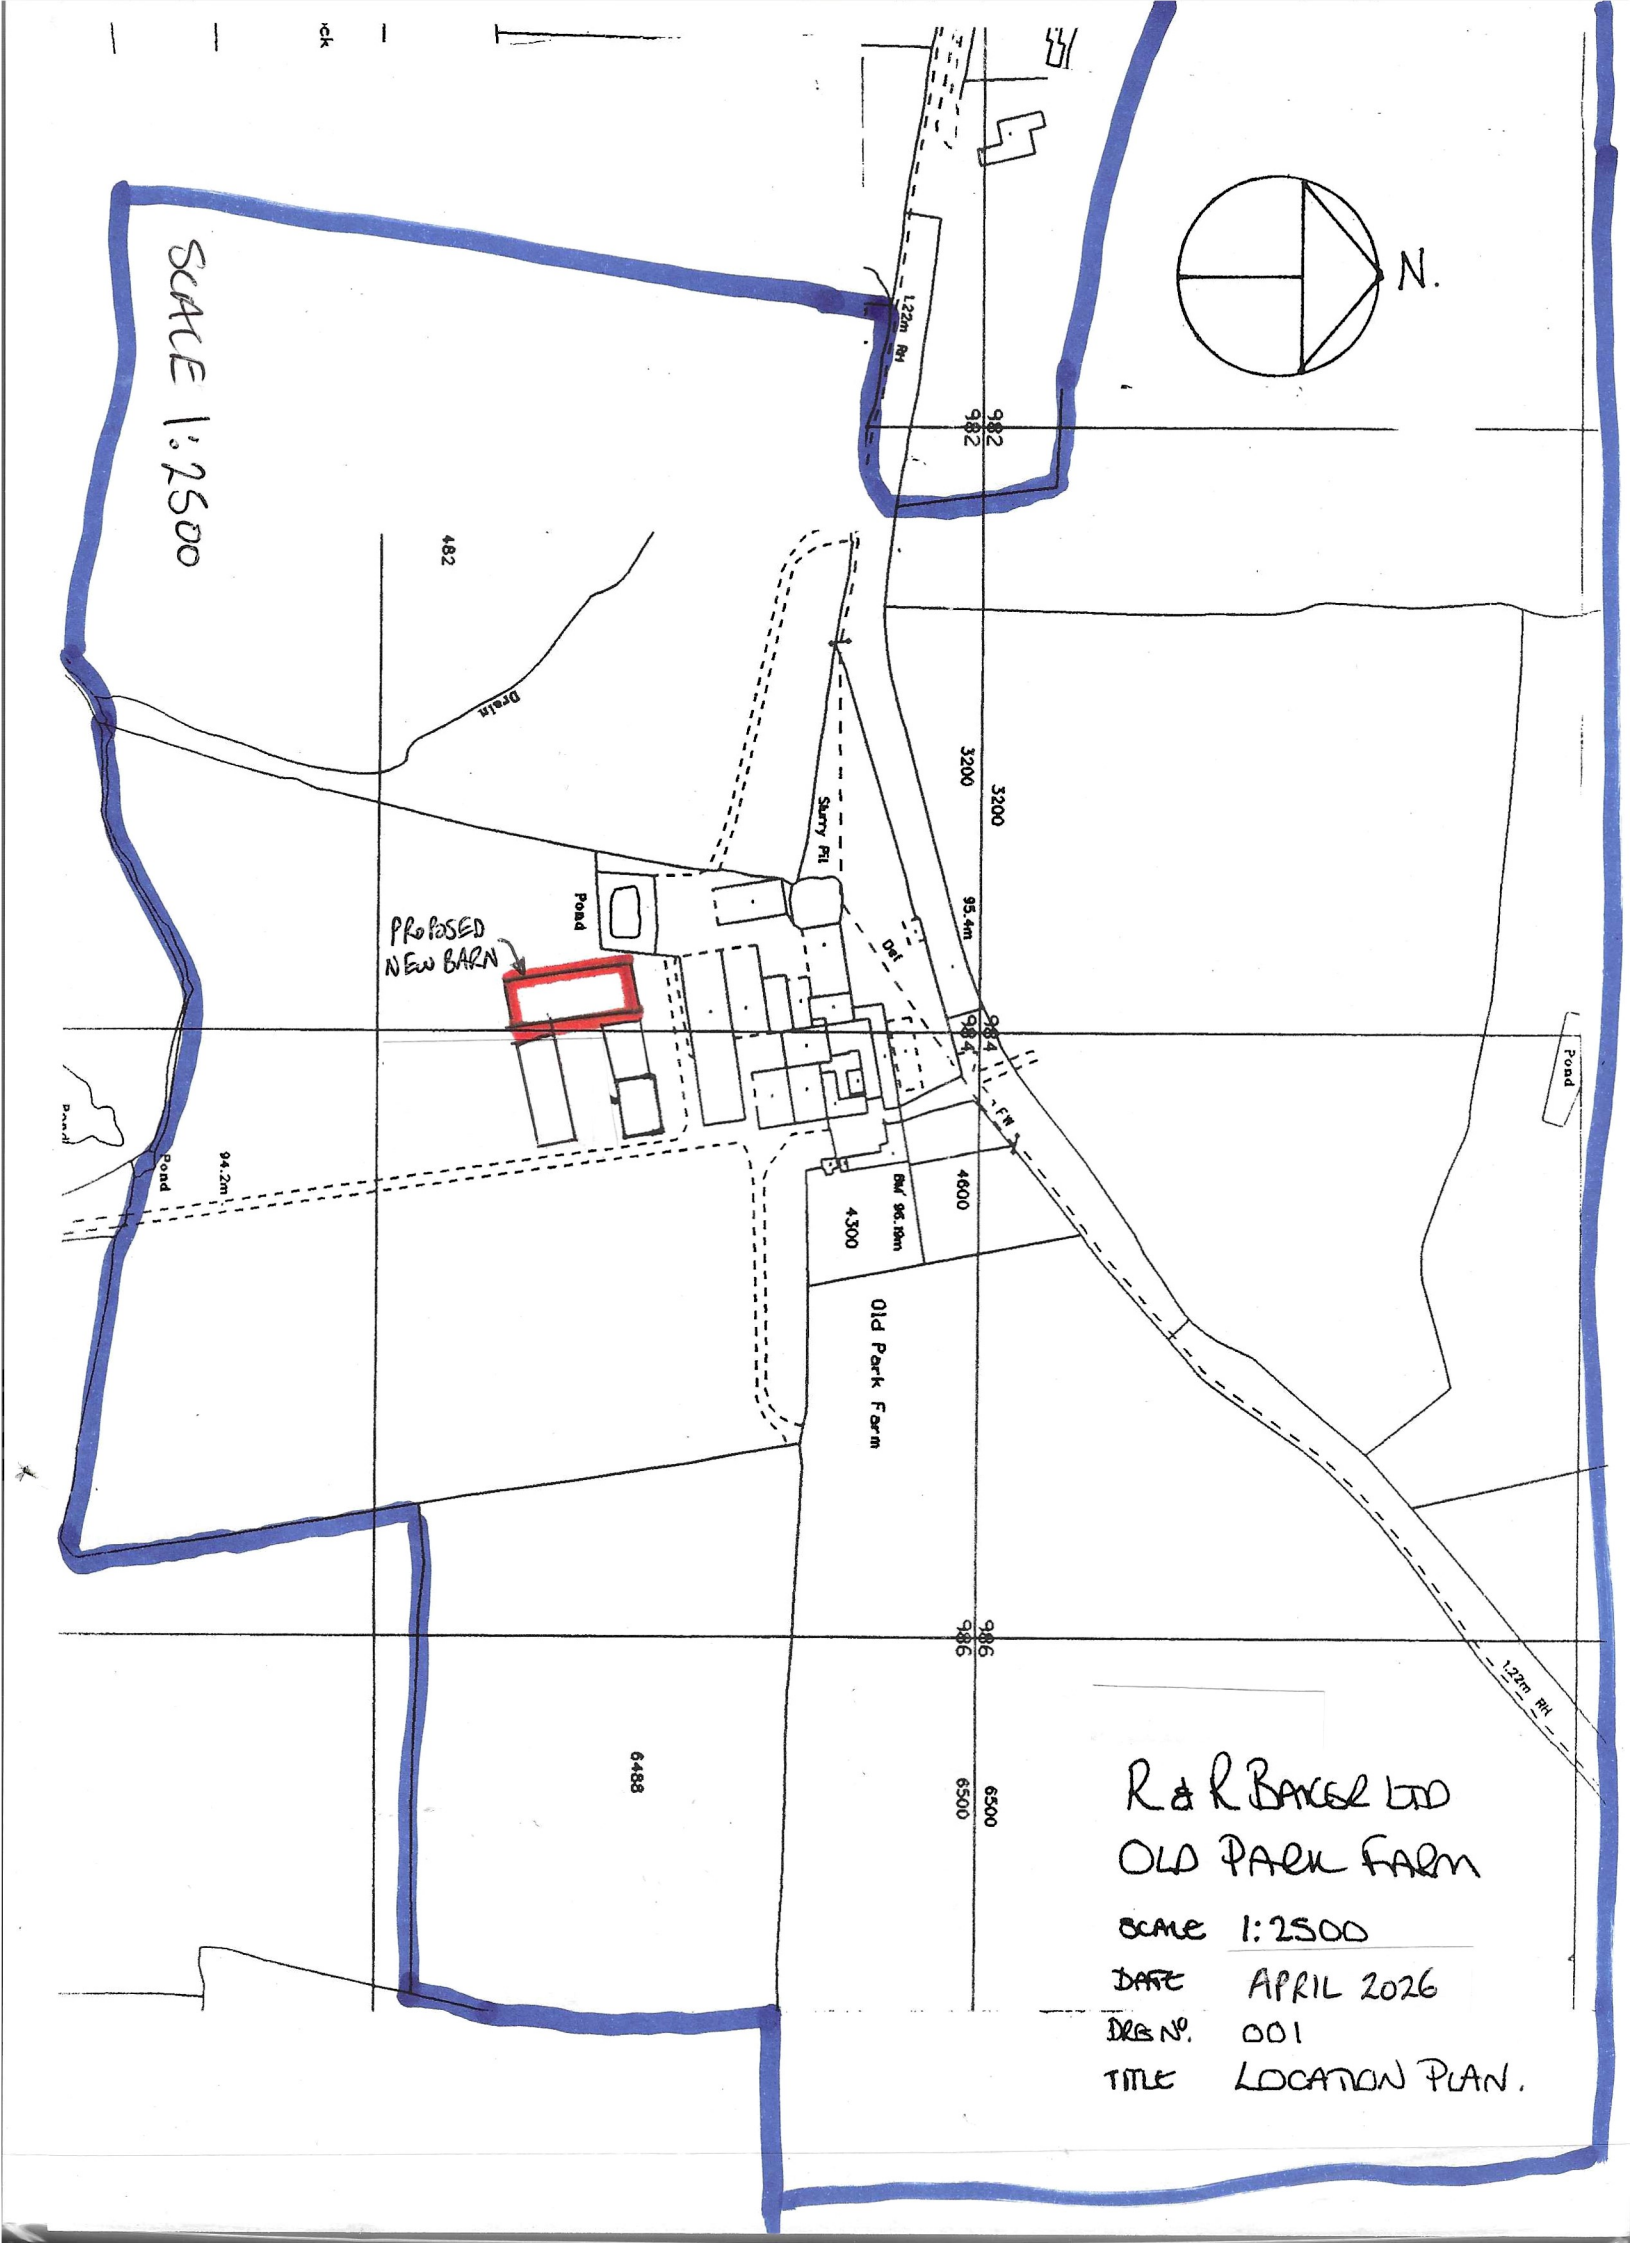

R & R BAKER LTD
OLD PARK FARM

SCALE 1:2500
DATE APRIL 2026
DRG Nº. 001
TITLE LOCATION PLAN.