



Site / Block plan

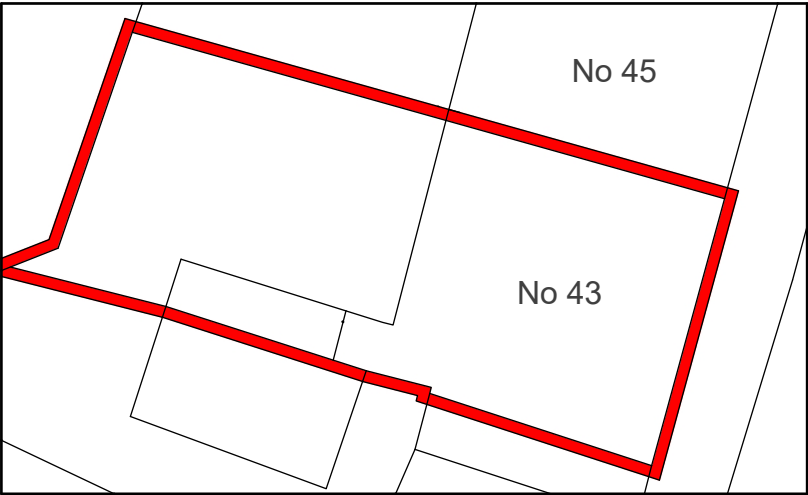

Scale: 1:200 A3

Floorplan

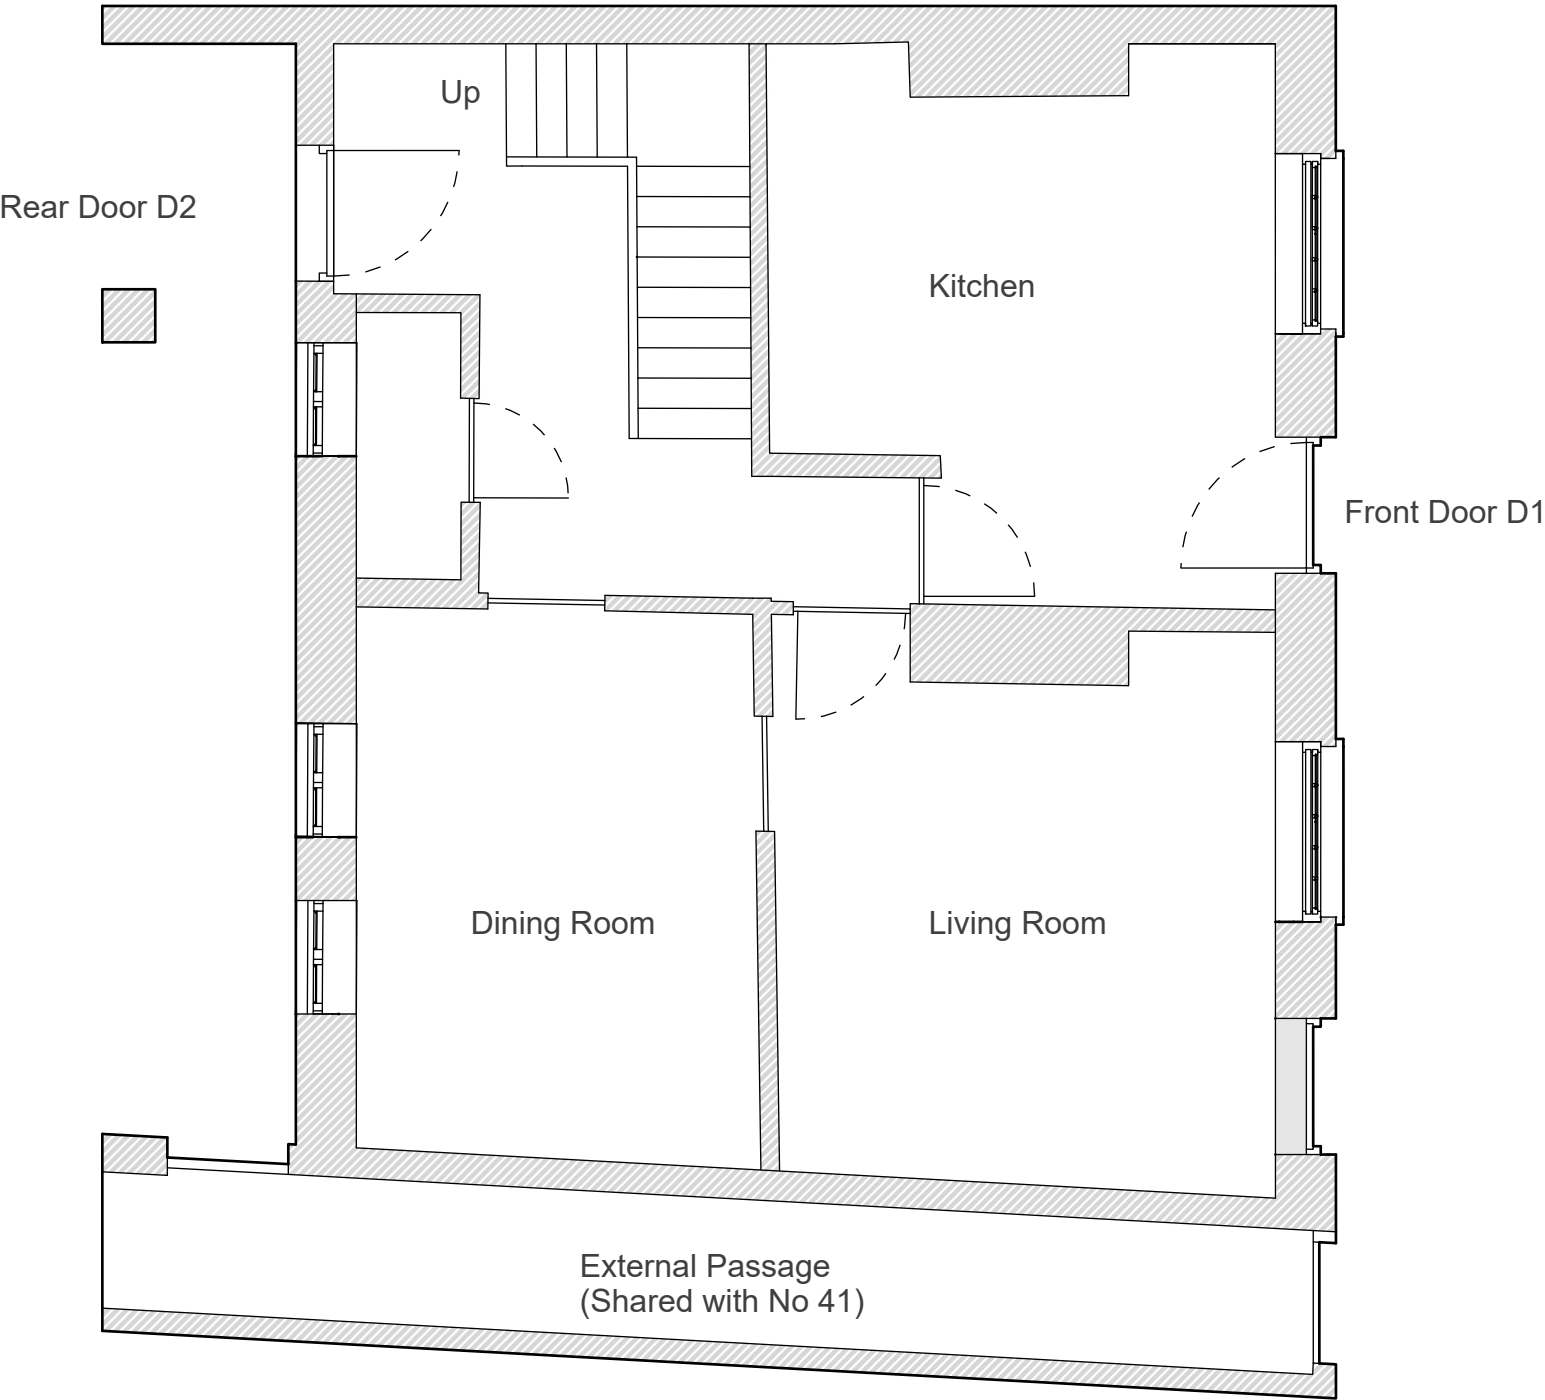

Scale: 1:50 A3

