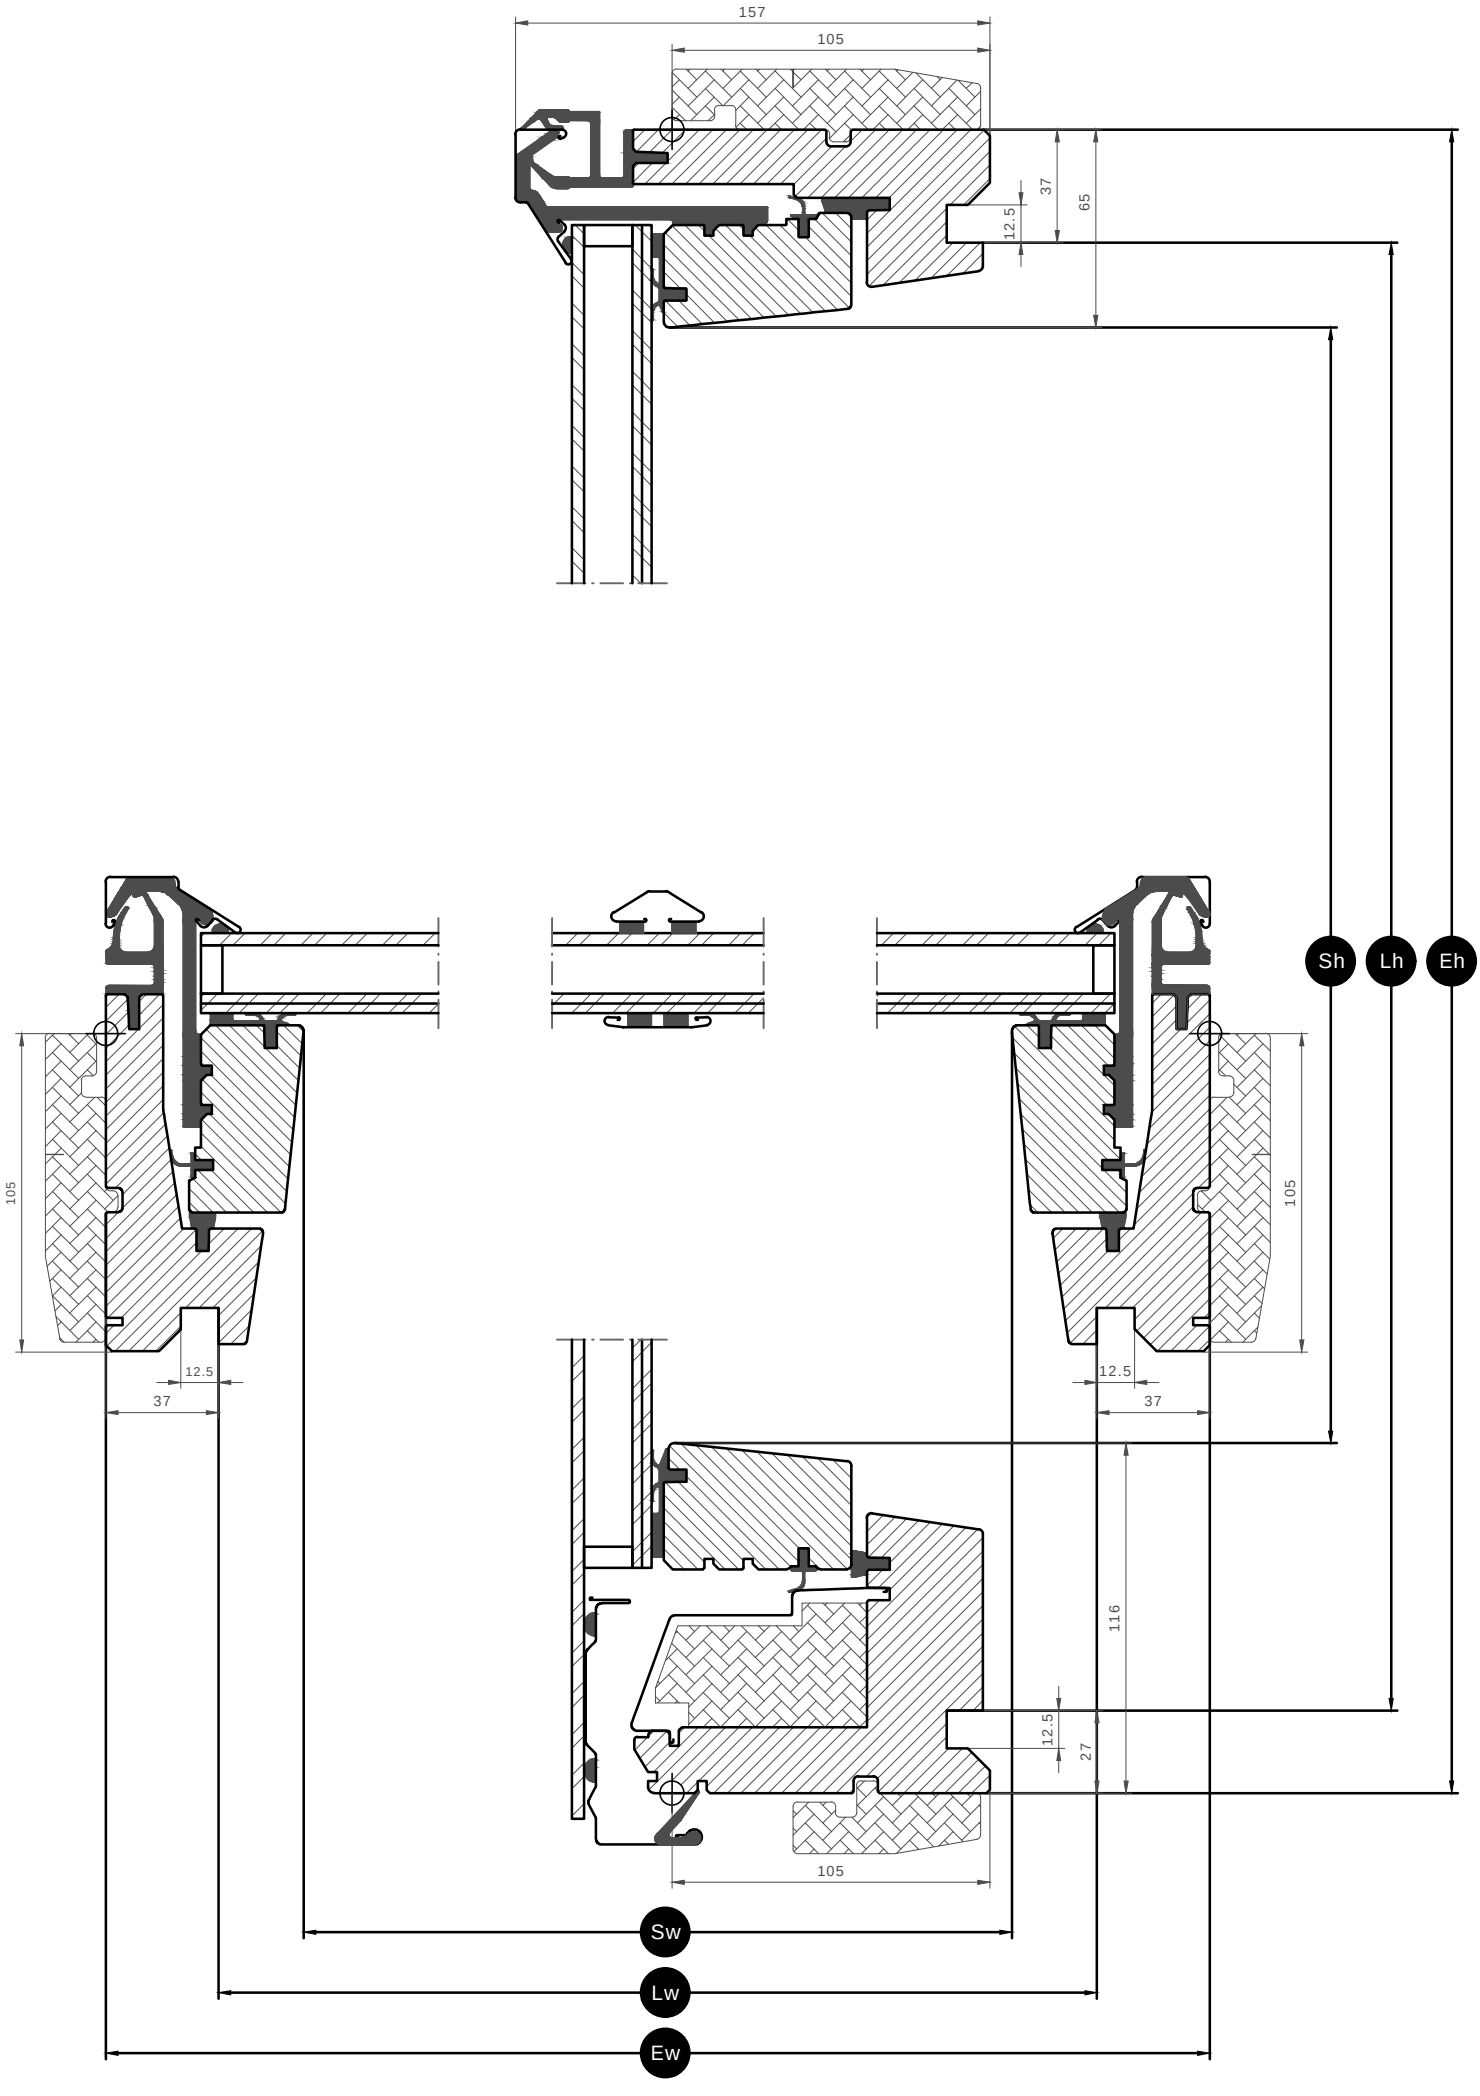

157
105
37
65
12.5
105
105
12.5
37
12.5
37
116
12.5
27
105
Sh
Lh
Eh
Sw
Lw
Ew