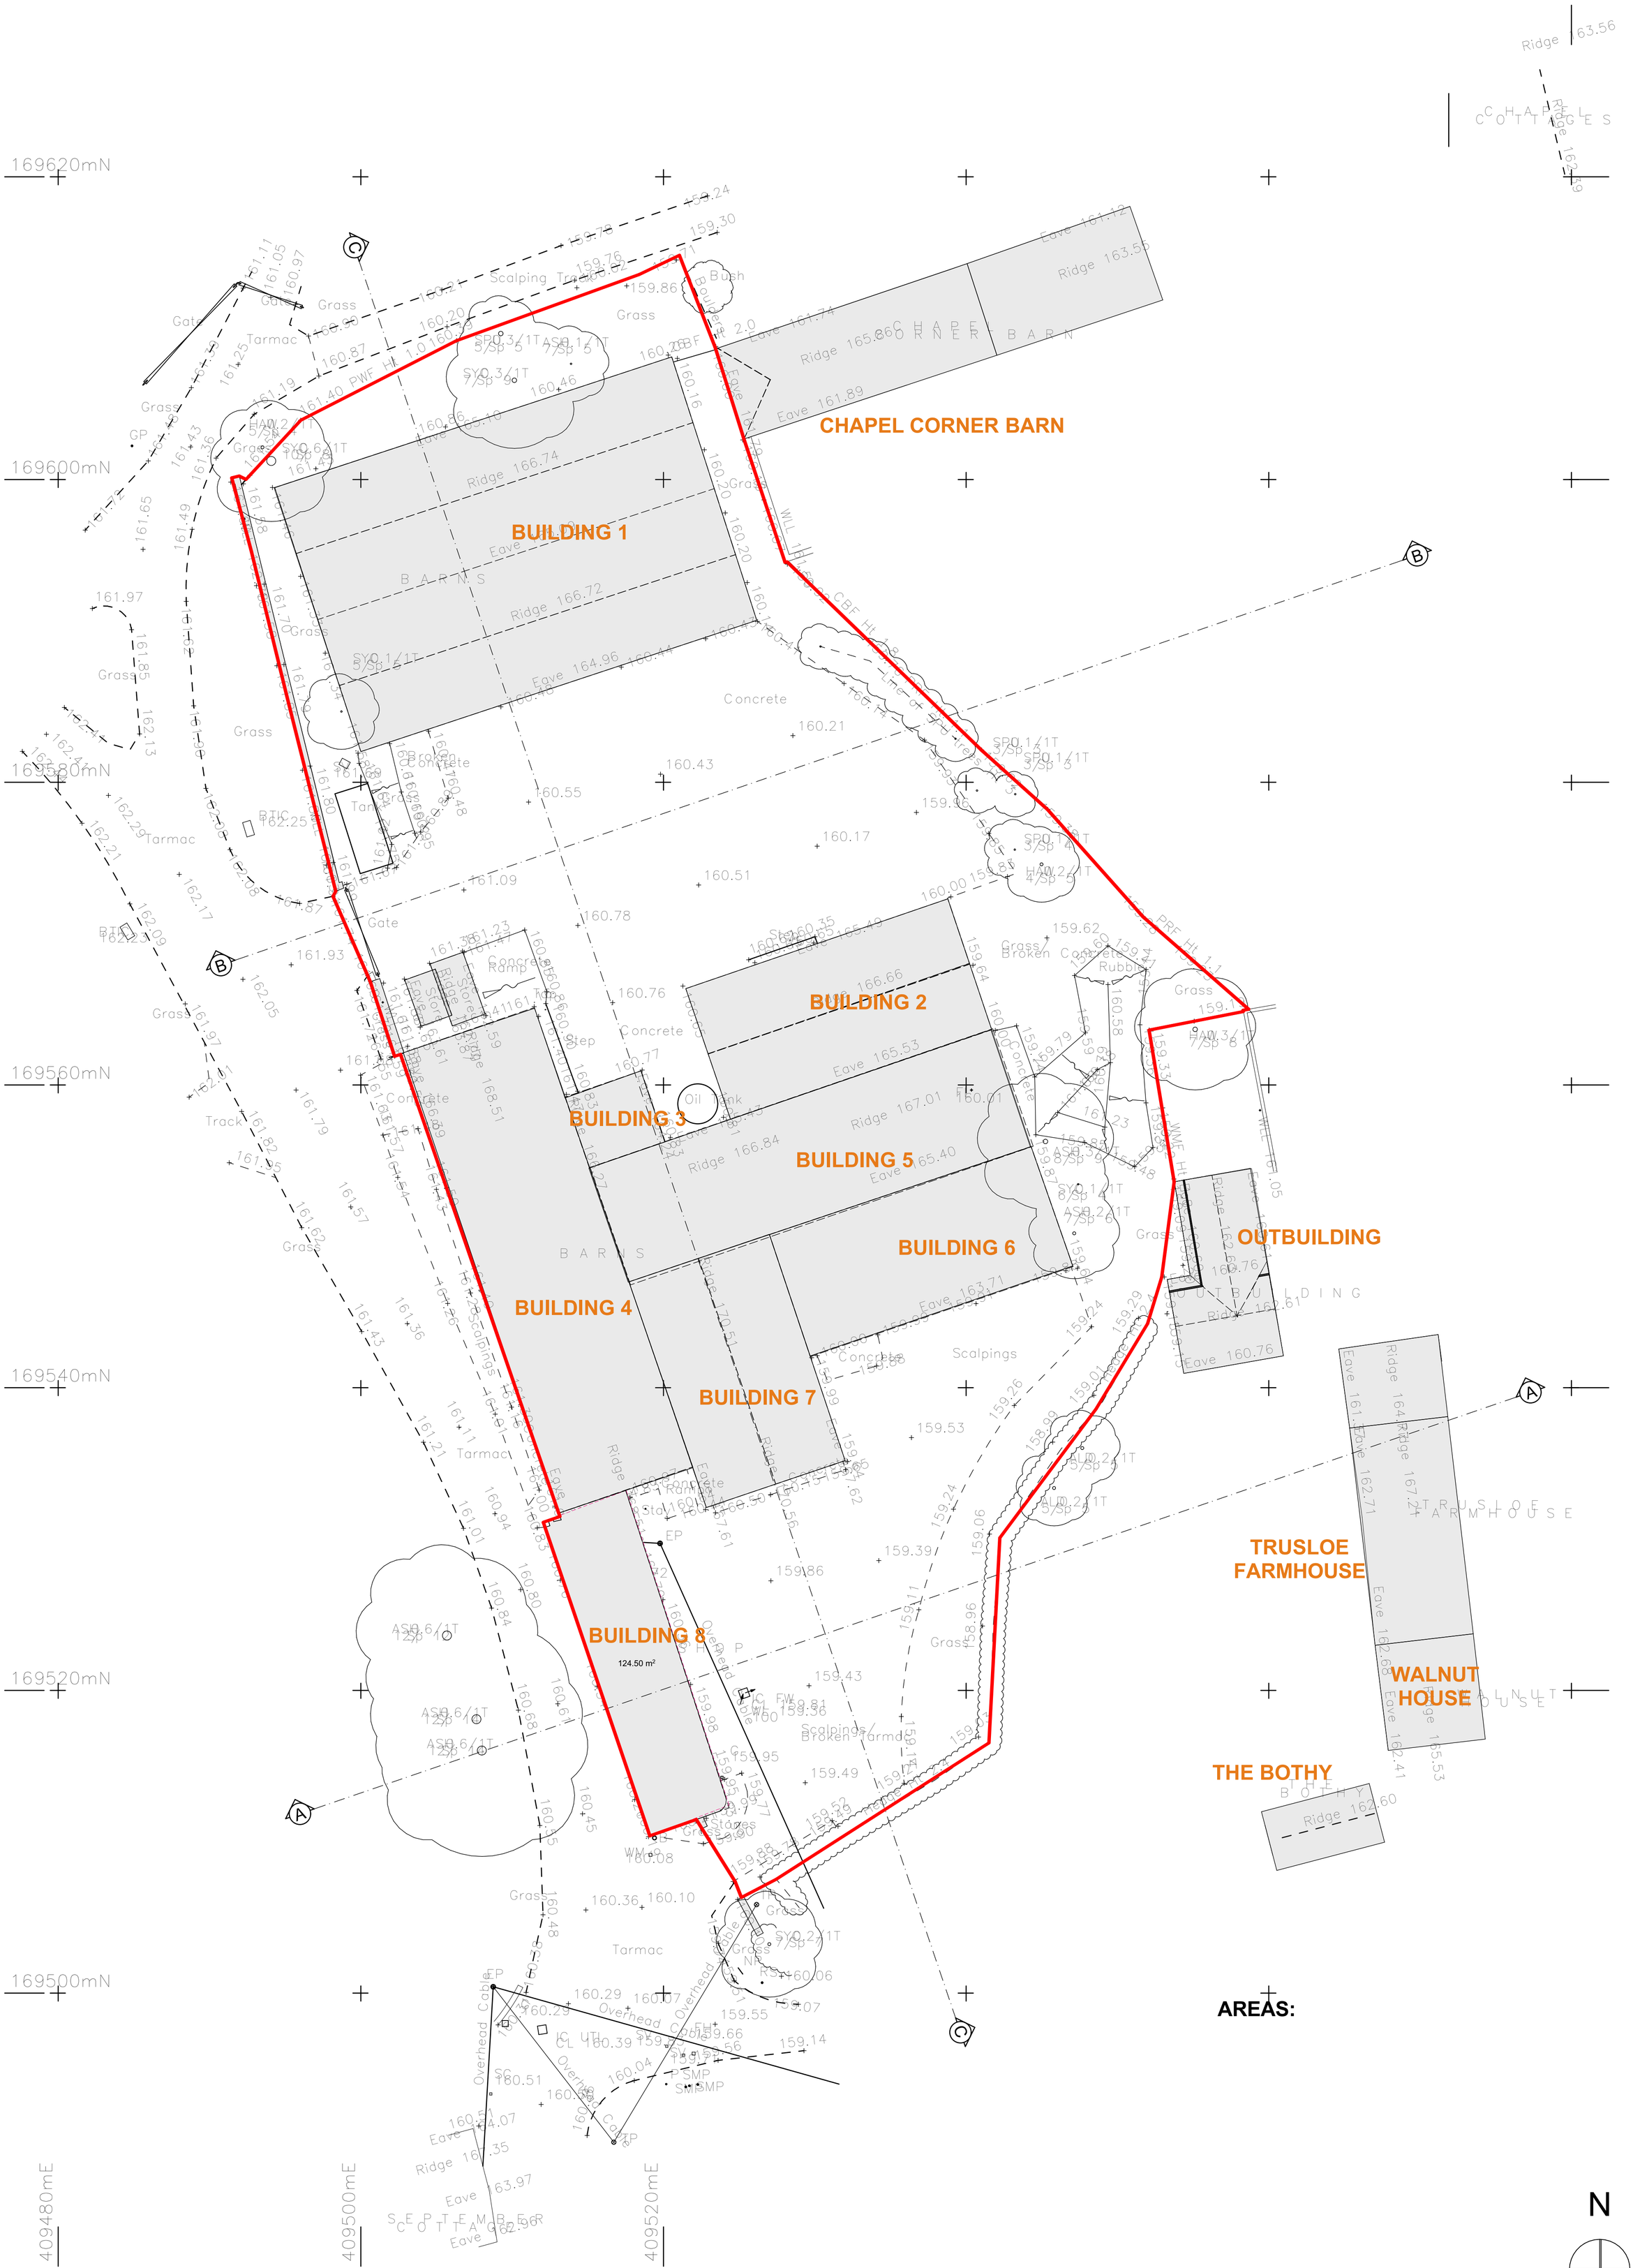
169620mN
169600mN
169580mN
169560mN
169540mN
169520mN
169500mN
409480mE
409500mE
409520mE
CHAPEL CORNER BARN
BUILDING 1
BUILDING 2
BUILDING 3
BUILDING 4
BUILDING 5
BUILDING 6
BUILDING 7
BUILDING 8
124.50 m²
OUTBUILDING
TRUSLOE FARMHOUSE
WALNUT HOUSE
THE BOTHY
Ridge 163.56
COTTAGES
Ridge 162.59
Ridge 163.55
Eave 161.12
Eave 161.74
Ridge 165.86
Eave 161.89
Ridge 166.74
Eave 165.10
Ridge 166.72
Eave 164.96
Ridge 166.66
Eave 165.53
Ridge 167.01
Eave 165.40
Ridge 166.84
Ridge 170.51
Eave 163.71
Ridge 167.21
Eave 162.71
Ridge 164.2
Eave 161.7
Ridge 167.2
Eave 162.68
Ridge 165.53
Eave 162.41
Ridge 162.61
Eave 160.76
Ridge 162.60
SEPTEMBER COTTAGE
Eave 162.56
Eave 163.97
Ridge 167.35
Eave 164.07
Scalping Track
Gate
Tarmac
Grass
Concrete
Broken Concrete
Rubble
Scalpings
Steps
Ramp
Oil Tank
Stores
Track
Overhead Cable
Line of CBF Ht 1.0
Line of PRF Ht 1.1
Line of WMF Ht 1.0
Line of WLL Ht 1.05
Line of CBF Ht 1.0
Line of PRF Ht 1.0