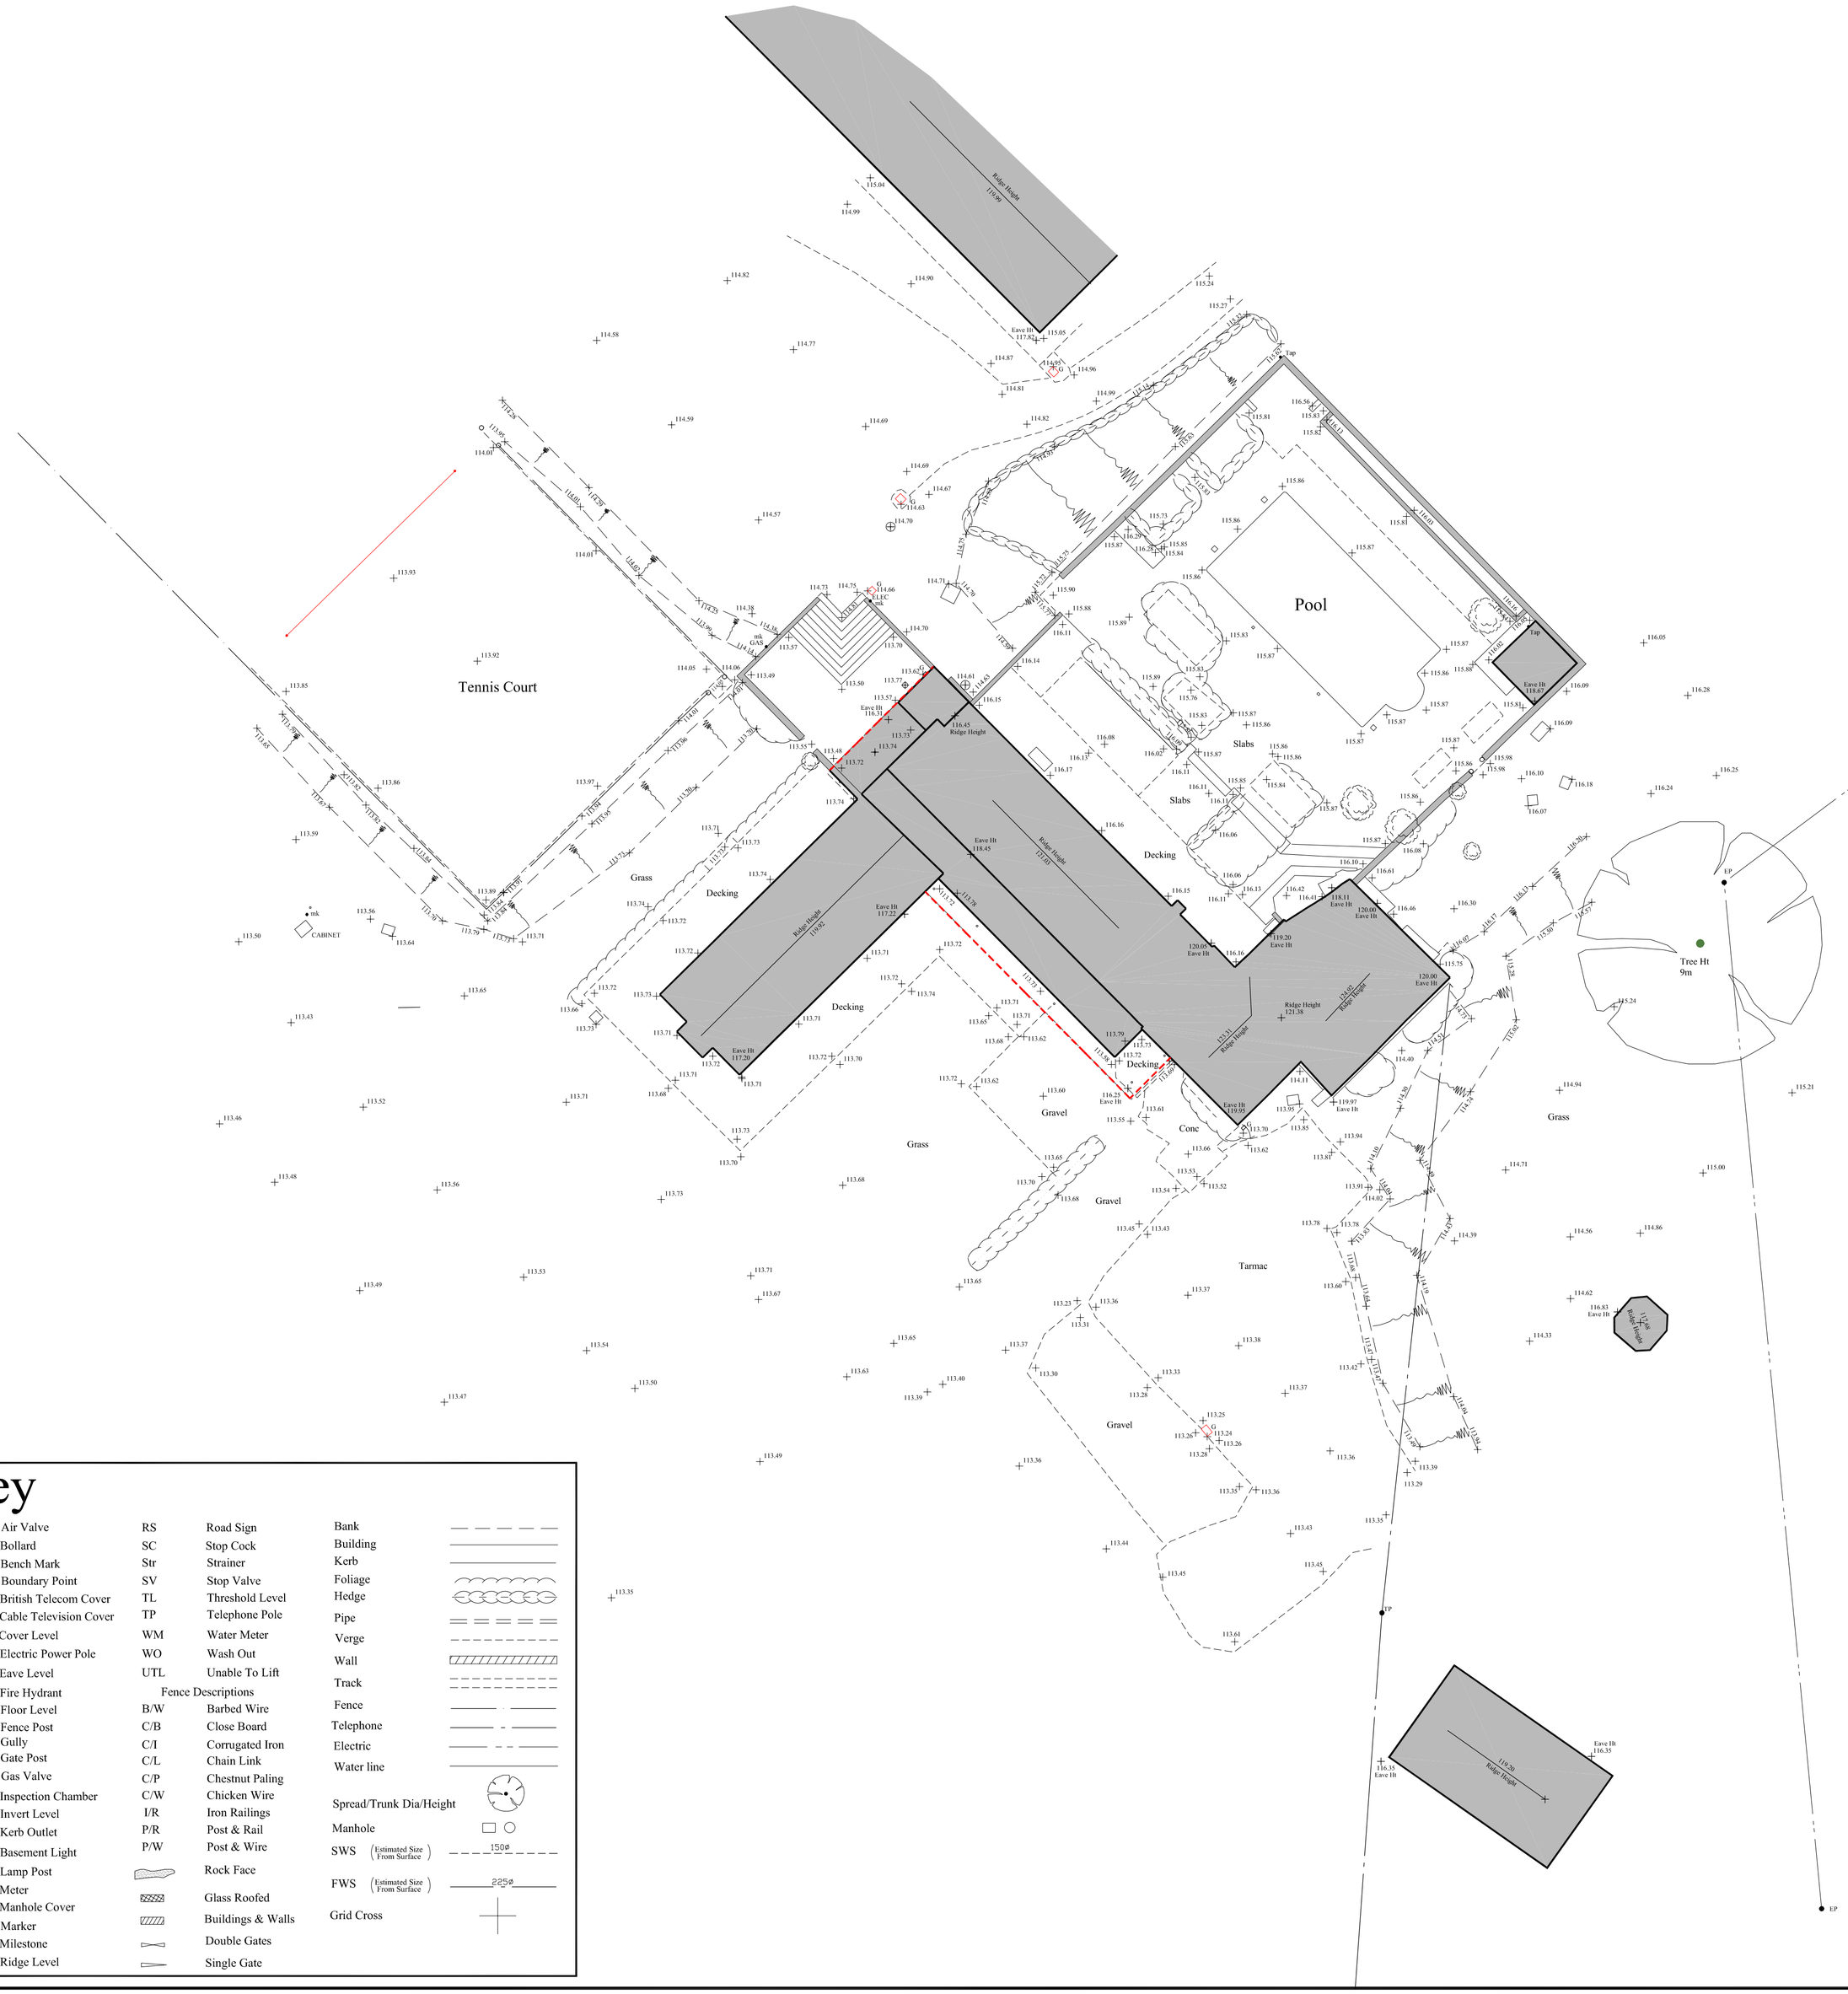
Ridge Height 119.80
Eave Ht 118.45
Ridge Height 119.38
Eave Ht 117.20
