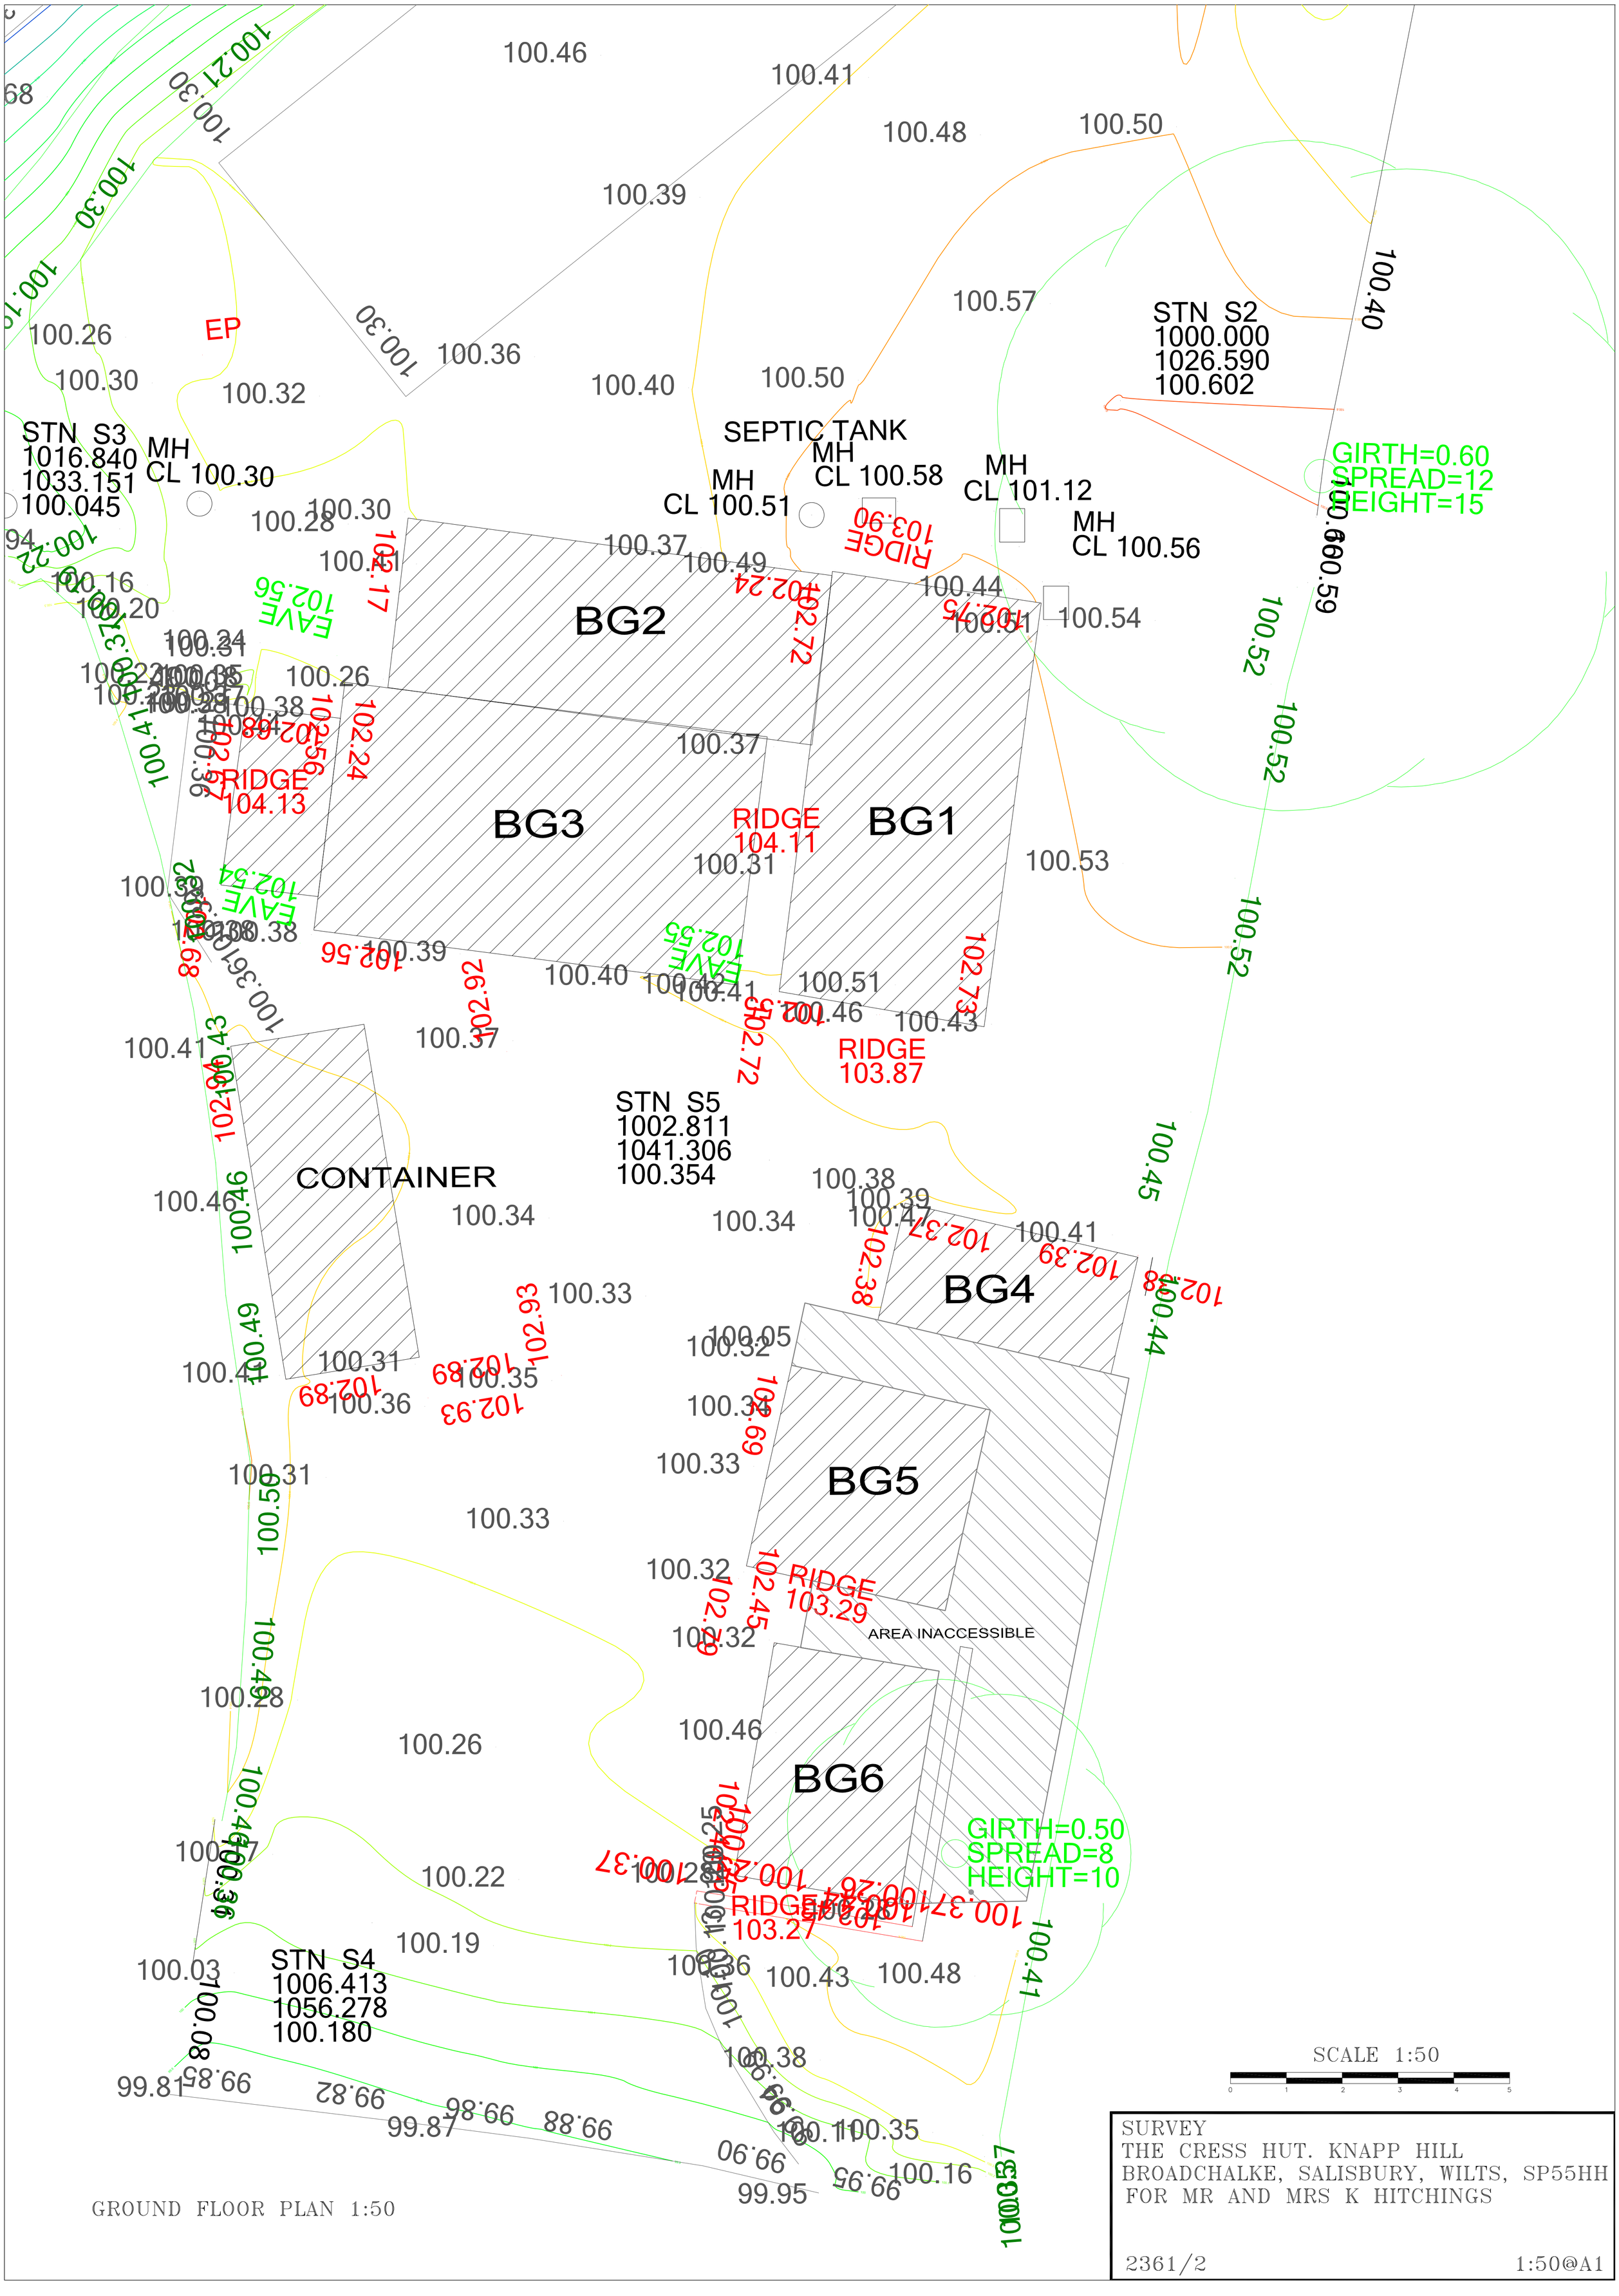

100.46
100.41
100.48
100.50
100.39
100.57
STN S2
1000.000
1026.590
100.602
100.40
100.26
EP
100.30
100.36
100.40
100.50
100.32
SEPTIC TANK
STN S3
1016.840
1033.151
100.045
MH
CL 100.30
MH
CL 100.58
MH
CL 100.51
MH
CL 101.12
MH
CL 100.56
GIRTH=0.60
SPREAD=12
HEIGHT=15
100.28
100.37
100.49
100.44
100.16
100.20
100.54
BG2
100.24
100.31
100.26
100.38
100.37
RIDGE
104.13
BG3
RIDGE
104.11
BG1
100.31
100.53
100.39
100.40
100.41
100.51
100.46
100.43
100.37
RIDGE
103.87
STN S5
1002.811
1041.306
100.354
CONTAINER
100.46
100.34
100.38
100.39
100.47
100.41
BG4
100.33
100.05
100.32
100.31
100.35
100.36
100.34
100.33
BG5
100.33
100.32
RIDGE
103.29
AREA INACCESSIBLE
100.32
100.46
BG6
GIRTH=0.50
SPREAD=8
HEIGHT=10
100.22
100.19
RIDGE
103.27
100.03
STN S4
1006.413
1056.278
100.180
100.43
100.48
100.38
99.81
99.85
99.82
99.87
99.88
99.90
100.11
100.35
99.95
100.16
SCALE 1:50
0 1 2 3 4 5
GROUND FLOOR PLAN 1:50
SURVEY
THE CRESS HUT. KNAPP HILL
BROADCHALKE, SALISBURY, WILTS, SP55HH
FOR MR AND MRS K HITCHINGS
2361/2
1:50@A1