


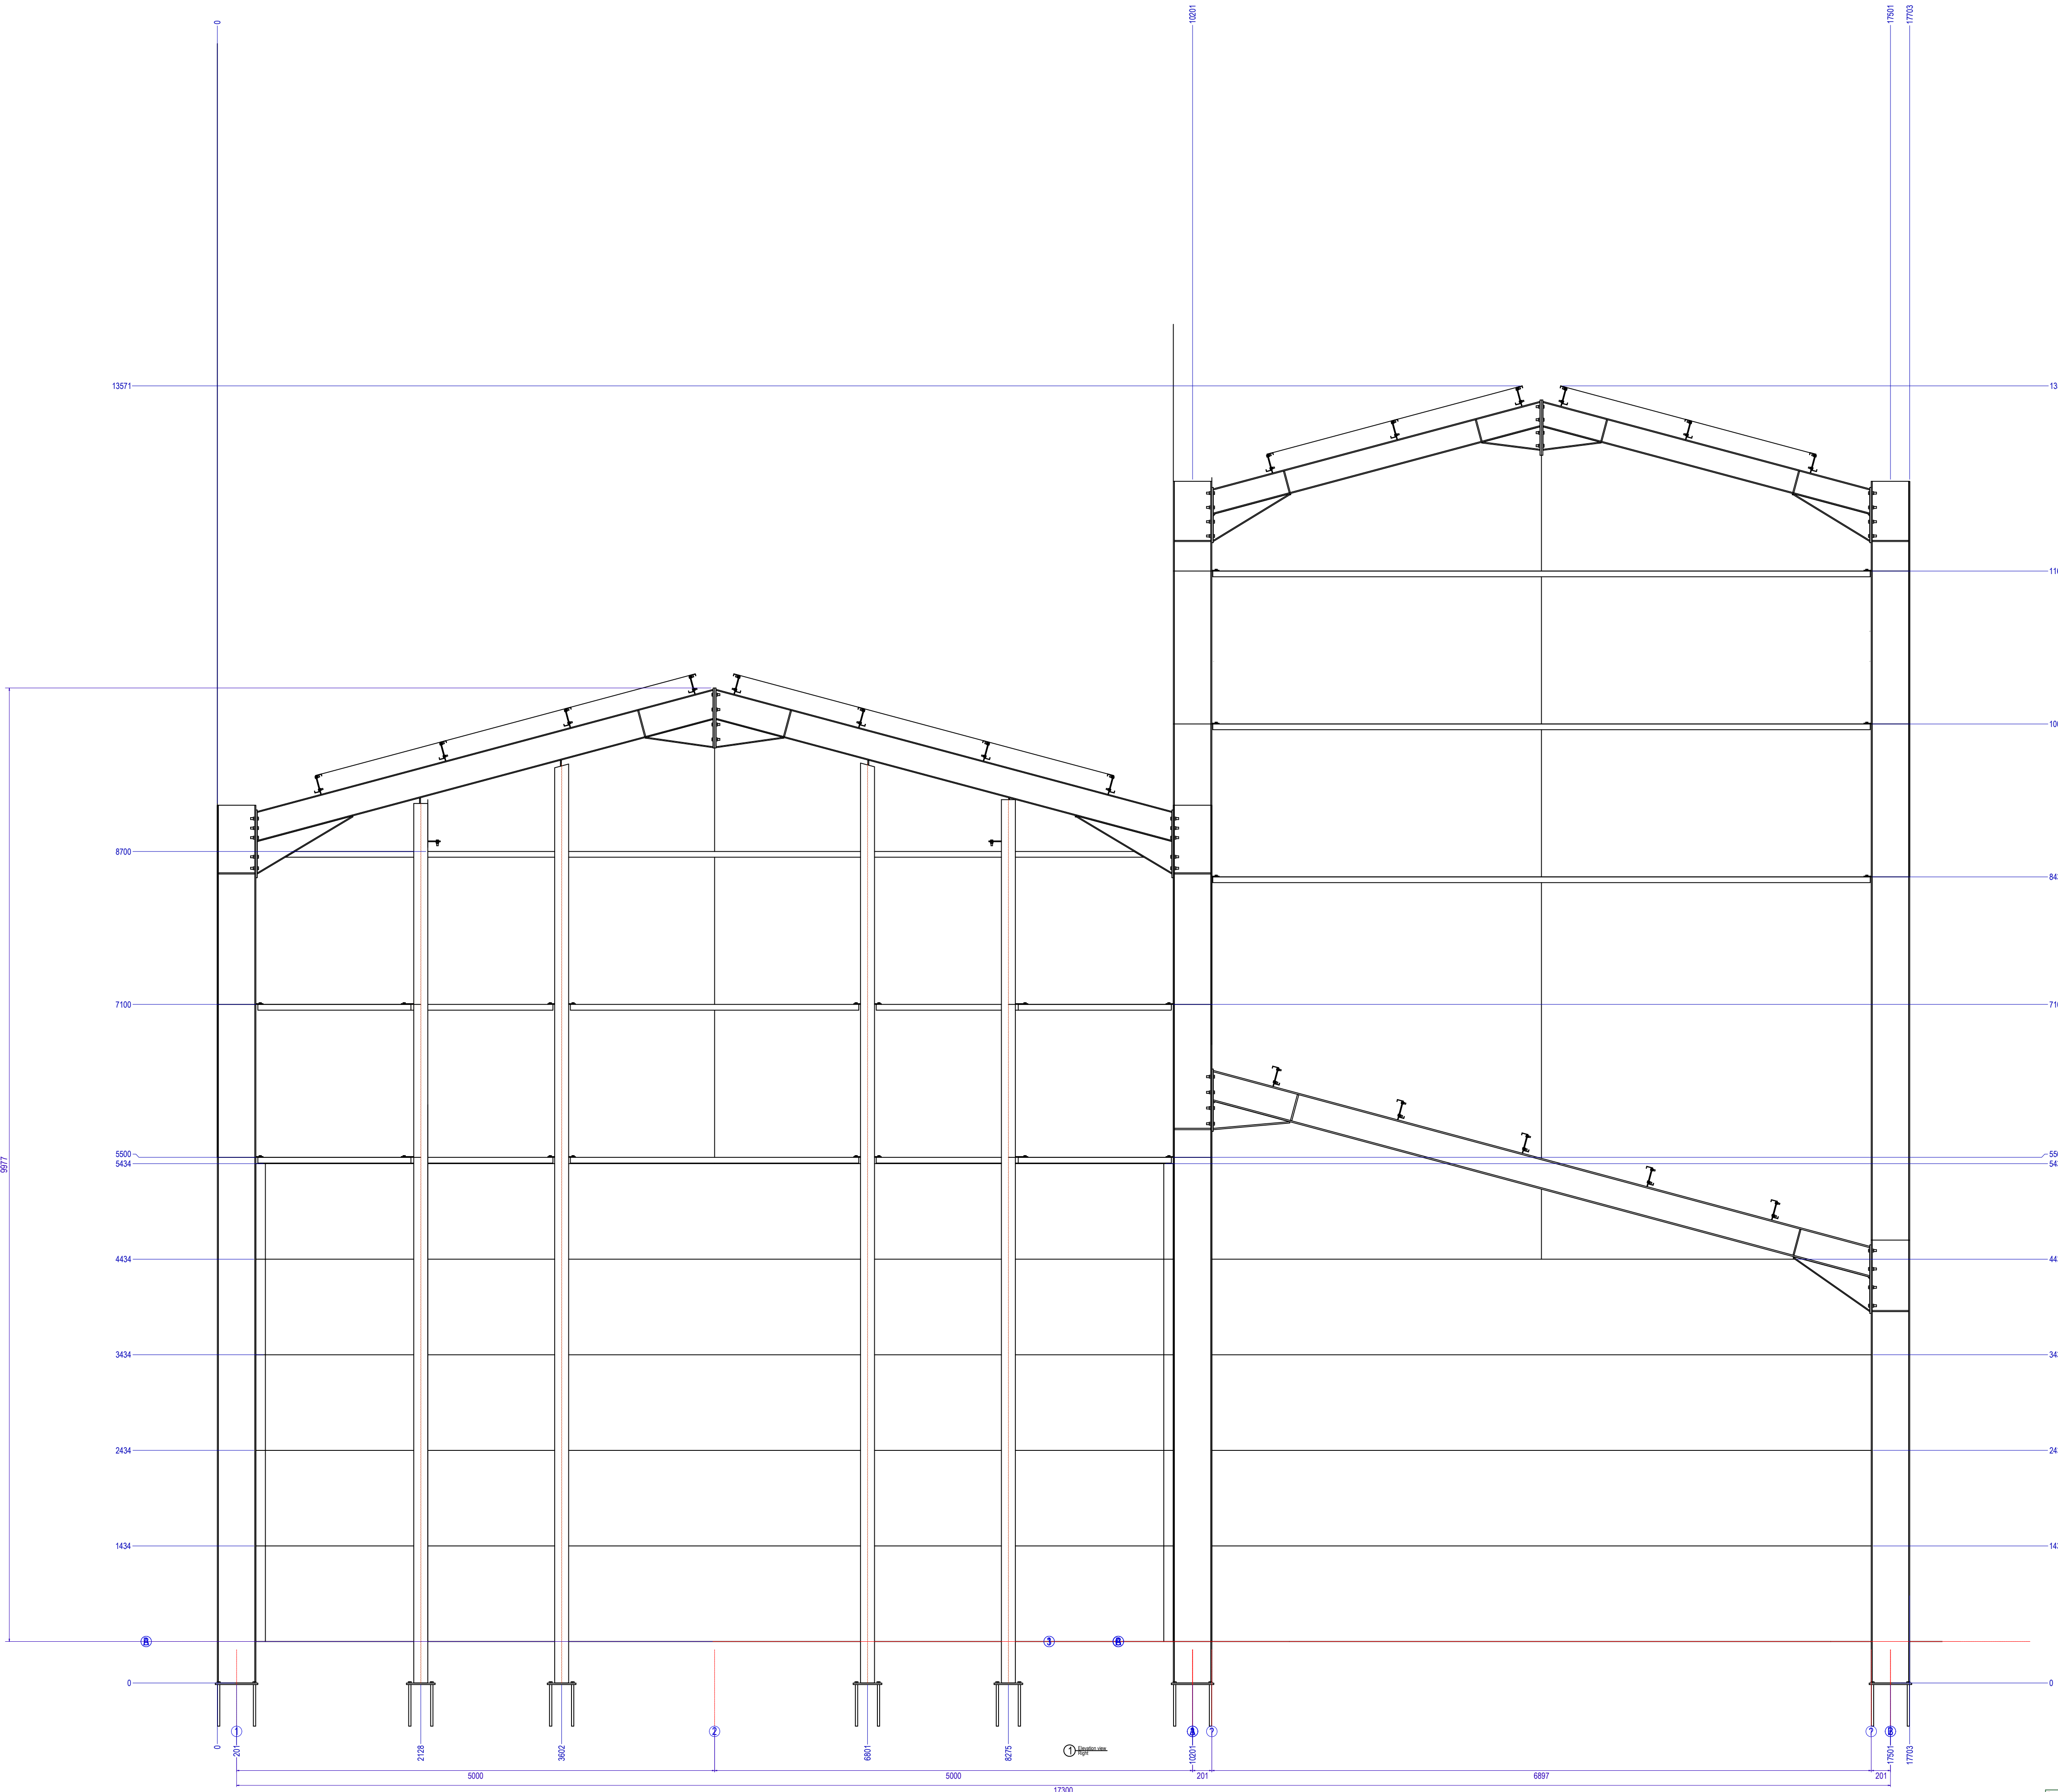

Assem	Main Name	Qty	Tot	Total weight	Main Finishing
A1	Wall100x1000	5	5	11397.4	
A2	UB 254x146x37	1	1	382.4	
A3	UB 254x146x37	1	1	382.8	
A4	SadeC140x2tp	2	2	26.3	
A5	SadeC140x2tp	4	4	53.7	
A6	P75x8x110	20	20	10.6	
A7	UB 406x178x54	2	2	1351.6	
A8	UB 305x127x48	3	3	1391.6	
A9	SadeC140x2tp	6	6	179.6	
A10	UB 254x146x37	2	2	448.4	
A11	SadeC140x2tp	8	8	150.3	
A12	SadeZ175x3tp	8	8	285.6	
A13	SadeZ175x3tp	8	8	285.6	
A14	UB 305x165x40	1	1	321	
A15	UB 305x165x40	1	1	321.1	
A16	SadeC140x2tp	1	1	39.1	
A17	UB 305x165x40	1	1	321.3	
A18	UB 305x165x40	1	1	320.9	
A19	P100x8x200	10	10	12.8	
A20	Wall100x1000	8	8	14789	
A21	SadeC140x2tp	4	4	27.9	
A22	Wall100x1000	10	10	4076.9	
A23	UB 254x146x37	1	1	364.8	
A24	UB 406x178x54	1	1	538.3	
A25	UB 254x146x37	1	1	363.2	
A26	UB 406x178x54	1	1	530.6	
A27	SadeC140x2tp	2	2	37.4	
A28	UB 406x178x54	1	1	532.4	
A29	Wall100x1000	10	10	22026.5	
A30	UB 406x178x54	1	1	540.1	
A31	SadeZ175x3tp	5	5	177.7	
A32	UB 305x165x40	1	1	318.7	
A33	UB 305x165x40	1	1	318.5	
A34	SadeZ175x3tp	5	5	177.7	
A35	UB 254x146x37	2	2	448.3	
A36	SadeZ175x3tp	6	6	348.7	
A37	SadeC140x2tp	5	5	154.9	
A38	P100x8x140	5	5	4.5	
A39	UB 406x178x54	1	1	682.7	
A40	UB 406x178x54	1	1	675.8	
A41	UB 406x178x54	1	1	530.6	
A42	UB 406x178x54	2	2	555.6	
A43	P100x8x140	10	10	9	
Y1	P85x12x379	2	2	6.2	
Y2	P85x12x378	1	1	3.1	
Y3	P85x15x379	1	1	3.9	
		174	174	65925.1	

Assembly	Shop	Assem	ø	Lth	Tot
Anchor - 4.6	No	A2	24	450	4
Anchor - 4.6	No	A3	24	450	4
Anchor - 4.6	No	A23	24	450	4
Anchor - 4.6	No	A24	24	450	4
Anchor - 4.6	No	A25	24	450	4
Anchor - 4.6	No	A26	24	450	4
Anchor - 4.6	No	A28	24	450	4
Anchor - 4.6	No	A30	24	450	4
Anchor - 4.6	No	A41	24	450	4
Anchor - 4.6	No	A42	24	450	8
DIN 931 - 8.8	No	A8	12	40	60
DIN 931 - 8.8	No	A12	12	40	48
DIN 931 - 8.8	No	A13	12	40	48
DIN 931 - 8.8	No	A36	12	40	48
DIN 931 - 8.8	No	A19	16	50	4
DIN 931 - 8.8	No	A38	16	50	6
DIN 931 - 8.8	No	A2	16	55	8
DIN 931 - 8.8	No	A3	16	55	8
DIN 931 - 8.8	No	A6	16	55	40
DIN 931 - 8.8	No	A14	16	55	4
DIN 931 - 8.8	No	A15	16	55	4
DIN 931 - 8.8	No	A17	16	55	4
DIN 931 - 8.8	No	A18	16	55	4
DIN 931 - 8.8	No	A19	16	55	16
DIN 931 - 8.8	No	A24	16	55	4
DIN 931 - 8.8	No	A26	16	55	4
DIN 931 - 8.8	No	A28	16	55	8
DIN 931 - 8.8	No	A30	16	55	8
DIN 931 - 8.8	No	A38	16	55	4
DIN 931 - 8.8	No	A41	16	55	4
DIN 931 - 8.8	No	A43	16	55	20
DIN 931 - 8.8	No	A8	20	70	48
DIN 931 - 8.8	No	A10	20	70	32
DIN 931 - 8.8	No	A14	20	70	10
DIN 931 - 8.8	No	A15	20	70	10
DIN 931 - 8.8	No	A17	20	70	18
DIN 931 - 8.8	No	A18	20	70	10
DIN 931 - 8.8	No	A32	20	70	10
DIN 931 - 8.8	No	A33	20	70	18
DIN 931 - 8.8	No	A35	20	70	16