


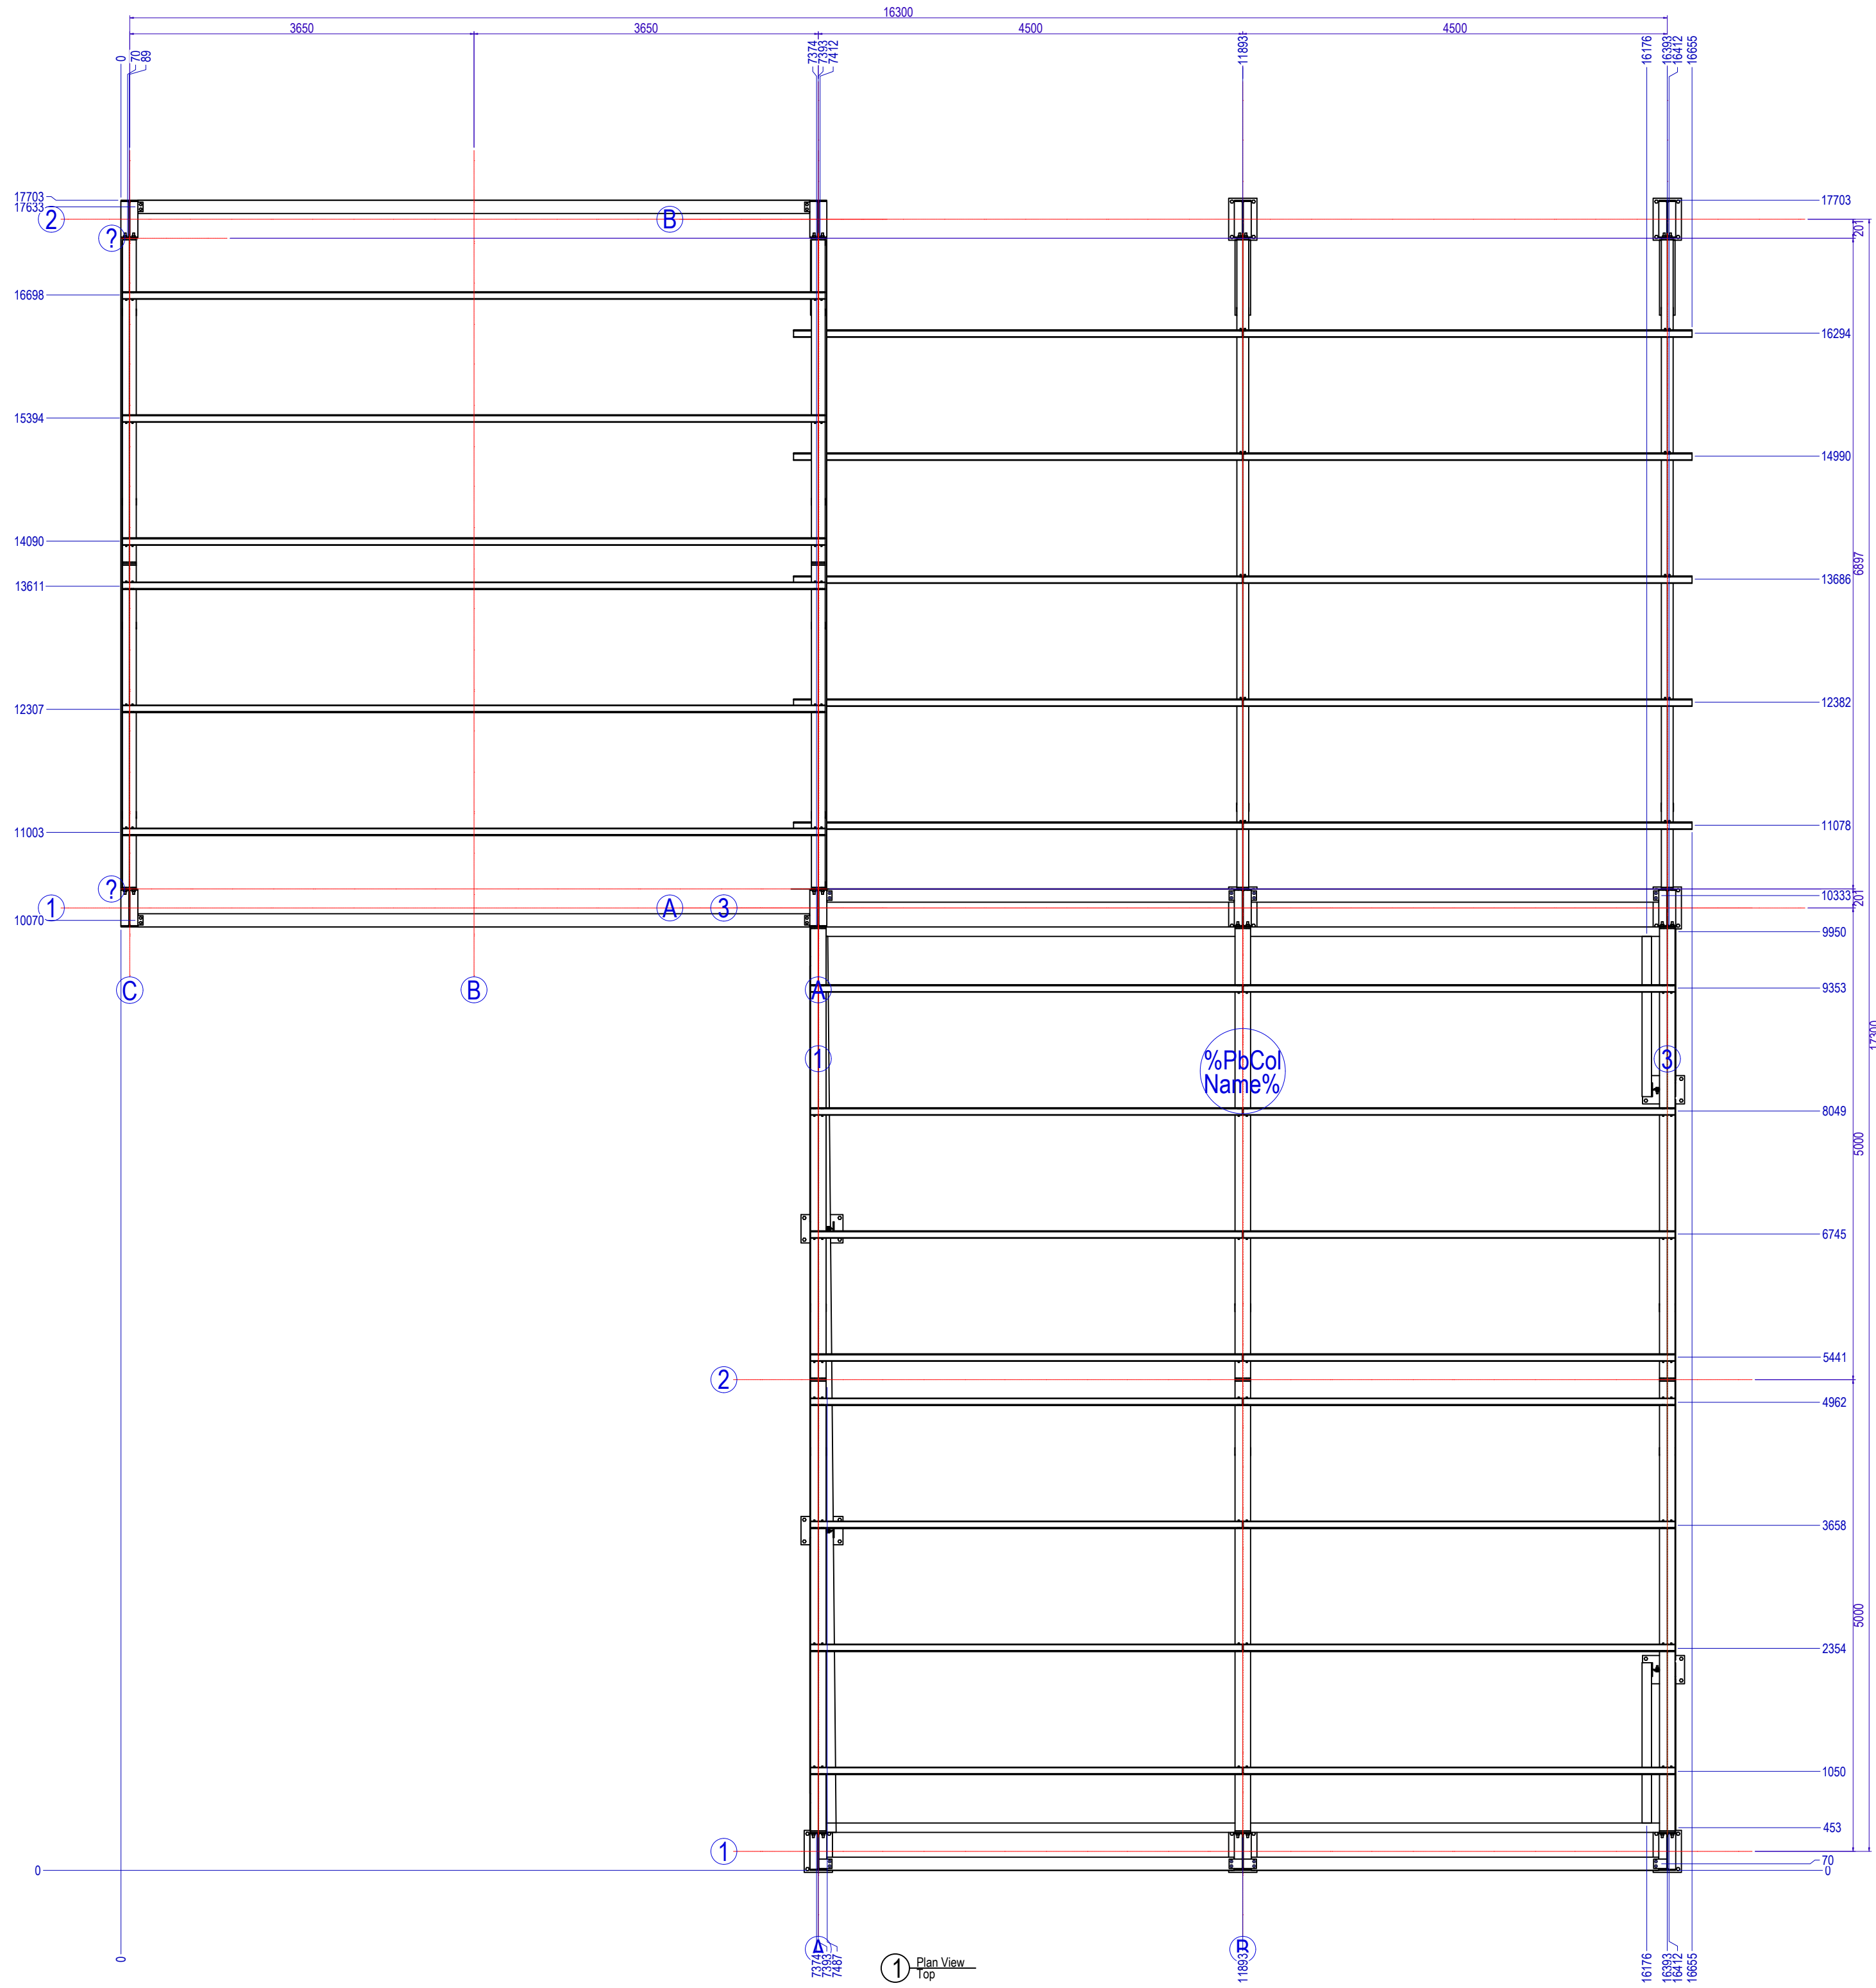

| Assem | Main Name     | Qty | Tot | Total weight | Main Finishing |
|-------|---------------|-----|-----|--------------|----------------|
| A1    | Wall100x1000  | 5   | 5   | 11397.4      |                |
| A2    | UB 254x146x37 | 1   | 1   | 382.4        |                |
| A3    | UB 254x146x37 | 1   | 1   | 382.8        |                |
| A4    | SadeC140x2tp  | 2   | 2   | 26.3         |                |
| A5    | SadeC140x2tp  | 4   | 4   | 53.7         |                |
| A6    | P75x8x110     | 20  | 20  | 10.6         |                |
| A7    | UB 406x178x54 | 2   | 2   | 1351.6       |                |
| A8    | UB 305x127x48 | 3   | 3   | 1391.6       |                |
| A9    | SadeC140x2tp  | 6   | 6   | 179.6        |                |
| A10   | UB 254x146x37 | 2   | 2   | 448.4        |                |
| A11   | SadeC140x2tp  | 8   | 8   | 150.3        |                |
| A12   | SadeC175x3tp  | 8   | 8   | 285.6        |                |
| A13   | SadeC175x3tp  | 8   | 8   | 285.6        |                |
| A14   | UB 305x165x40 | 1   | 1   | 321.1        |                |
| A15   | UB 305x165x40 | 1   | 1   | 321.1        |                |
| A16   | SadeC140x2tp  | 1   | 1   | 39.1         |                |
| A17   | UB 305x165x40 | 1   | 1   | 321.3        |                |
| A18   | UB 305x165x40 | 1   | 1   | 320.9        |                |
| A19   | P100x8x200    | 10  | 10  | 12.8         |                |
| A20   | SadeC140x2tp  | 1   | 1   | 25.9         |                |
| A21   | SadeC140x2tp  | 4   | 4   | 27.9         |                |
| A22   | Wall100x1000  | 10  | 10  | 4076.9       |                |
| A23   | UB 254x146x37 | 1   | 1   | 364.8        |                |
| A24   | UB 406x178x54 | 1   | 1   | 536.3        |                |
| A25   | UB 254x146x37 | 1   | 1   | 363.2        |                |
| A26   | UB 406x178x54 | 1   | 1   | 530.6        |                |
| A27   | SadeC140x2tp  | 2   | 2   | 37.4         |                |
| A28   | UB 406x178x54 | 1   | 1   | 532.4        |                |
| A29   | Wall100x1000  | 10  | 10  | 22026.5      |                |
| A30   | UB 406x178x54 | 1   | 1   | 540.1        |                |
| A31   | SadeC175x3tp  | 5   | 5   | 185.5        |                |
| A32   | UB 305x165x40 | 1   | 1   | 318.7        |                |
| A33   | UB 305x165x40 | 1   | 1   | 318.5        |                |
| A34   | SadeC175x3tp  | 5   | 5   | 185.5        |                |
| A35   | UB 254x146x37 | 2   | 2   | 448.3        |                |
| A36   | SadeC175x3tp  | 6   | 6   | 348.7        |                |
| A37   | SadeC140x2tp  | 6   | 6   | 185.9        |                |
| A38   | P100x8x140    | 6   | 6   | 5.4          |                |
| A39   | UB 406x178x54 | 1   | 1   | 682.7        |                |
| A40   | UB 406x178x54 | 1   | 1   | 675.8        |                |
| A41   | UB 406x178x54 | 1   | 1   | 530.6        |                |
| A42   | UB 406x178x54 | 2   | 2   | 555.6        |                |
| A43   | P100x8x140    | 12  | 12  | 10.8         |                |
| Y1    | P85x12x379    | 2   | 2   | 6.2          |                |
| Y2    | P85x12x378    | 1   | 1   | 3.1          |                |
| Y3    | P85x15x379    | 1   | 1   | 3.9          |                |

| Assembly      | Shop | Assem | ø  | Lth | Tot |
|---------------|------|-------|----|-----|-----|
| Anchor - 4.6  | No   | A2    | 24 | 450 | 4   |
| Anchor - 4.6  | No   | A3    | 24 | 450 | 4   |
| Anchor - 4.6  | No   | A23   | 24 | 450 | 4   |
| Anchor - 4.6  | No   | A24   | 24 | 450 | 4   |
| Anchor - 4.6  | No   | A25   | 24 | 450 | 4   |
| Anchor - 4.6  | No   | A26   | 24 | 450 | 4   |
| Anchor - 4.6  | No   | A28   | 24 | 450 | 4   |
| Anchor - 4.6  | No   | A30   | 24 | 450 | 4   |
| Anchor - 4.6  | No   | A41   | 24 | 450 | 4   |
| Anchor - 4.6  | No   | A42   | 24 | 450 | 8   |
| DIN 931 - 8.8 | No   | A8    | 12 | 40  | 48  |
| DIN 931 - 8.8 | No   | A12   | 12 | 40  | 48  |
| DIN 931 - 8.8 | No   | A13   | 12 | 40  | 48  |
| DIN 931 - 8.8 | No   | A36   | 12 | 40  | 48  |
| DIN 931 - 8.8 | No   | A38   | 16 | 50  | 8   |
| DIN 931 - 8.8 | No   | A2    | 16 | 55  | 8   |
| DIN 931 - 8.8 | No   | A3    | 16 | 55  | 8   |
| DIN 931 - 8.8 | No   | A6    | 16 | 55  | 40  |
| DIN 931 - 8.8 | No   | A14   | 16 | 55  | 4   |
| DIN 931 - 8.8 | No   | A15   | 16 | 55  | 4   |
| DIN 931 - 8.8 | No   | A17   | 16 | 55  | 4   |
| DIN 931 - 8.8 | No   | A18   | 16 | 55  | 4   |
| DIN 931 - 8.8 | No   | A19   | 16 | 55  | 20  |
| DIN 931 - 8.8 | No   | A24   | 16 | 55  | 4   |
| DIN 931 - 8.8 | No   | A26   | 16 | 55  | 4   |
| DIN 931 - 8.8 | No   | A28   | 16 | 55  | 8   |
| DIN 931 - 8.8 | No   | A30   | 16 | 55  | 8   |
| DIN 931 - 8.8 | No   | A38   | 16 | 55  | 4   |
| DIN 931 - 8.8 | No   | A41   | 16 | 55  | 4   |
| DIN 931 - 8.8 | No   | A43   | 16 | 55  | 24  |
| DIN 931 - 8.8 | No   | A8    | 20 | 70  | 48  |
| DIN 931 - 8.8 | No   | A10   | 20 | 70  | 32  |
| DIN 931 - 8.8 | No   | A14   | 20 | 70  | 10  |
| DIN 931 - 8.8 | No   | A15   | 20 | 70  | 18  |
| DIN 931 - 8.8 | No   | A17   | 20 | 70  | 18  |
| DIN 931 - 8.8 | No   | A18   | 20 | 70  | 10  |
| DIN 931 - 8.8 | No   | A32   | 20 | 70  | 10  |
| DIN 931 - 8.8 | No   | A33   | 20 | 70  | 18  |
| DIN 931 - 8.8 | No   | A35   | 20 | 70  | 16  |