
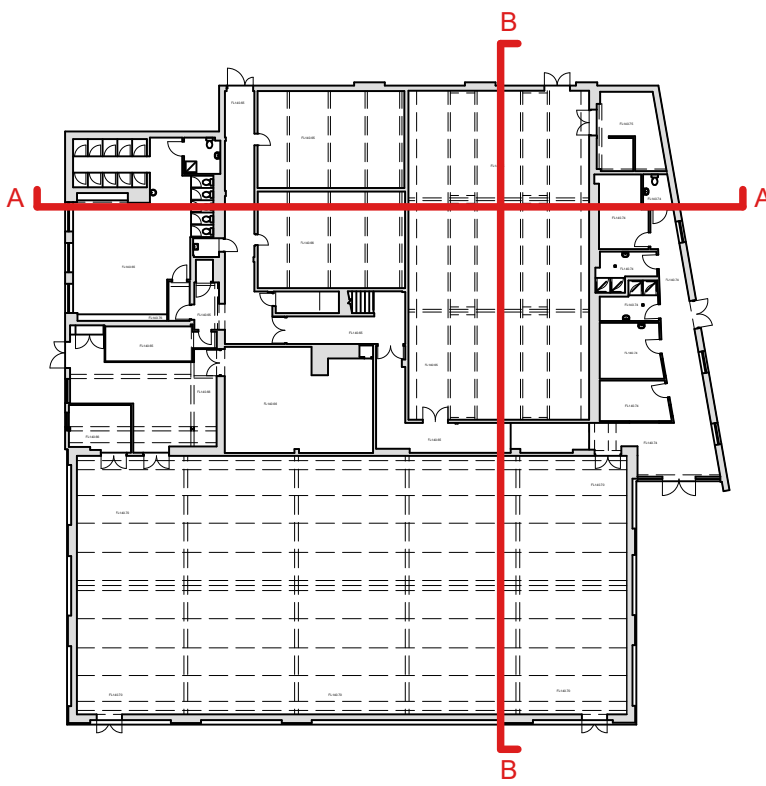


1 Section AA
Scale: 1:100

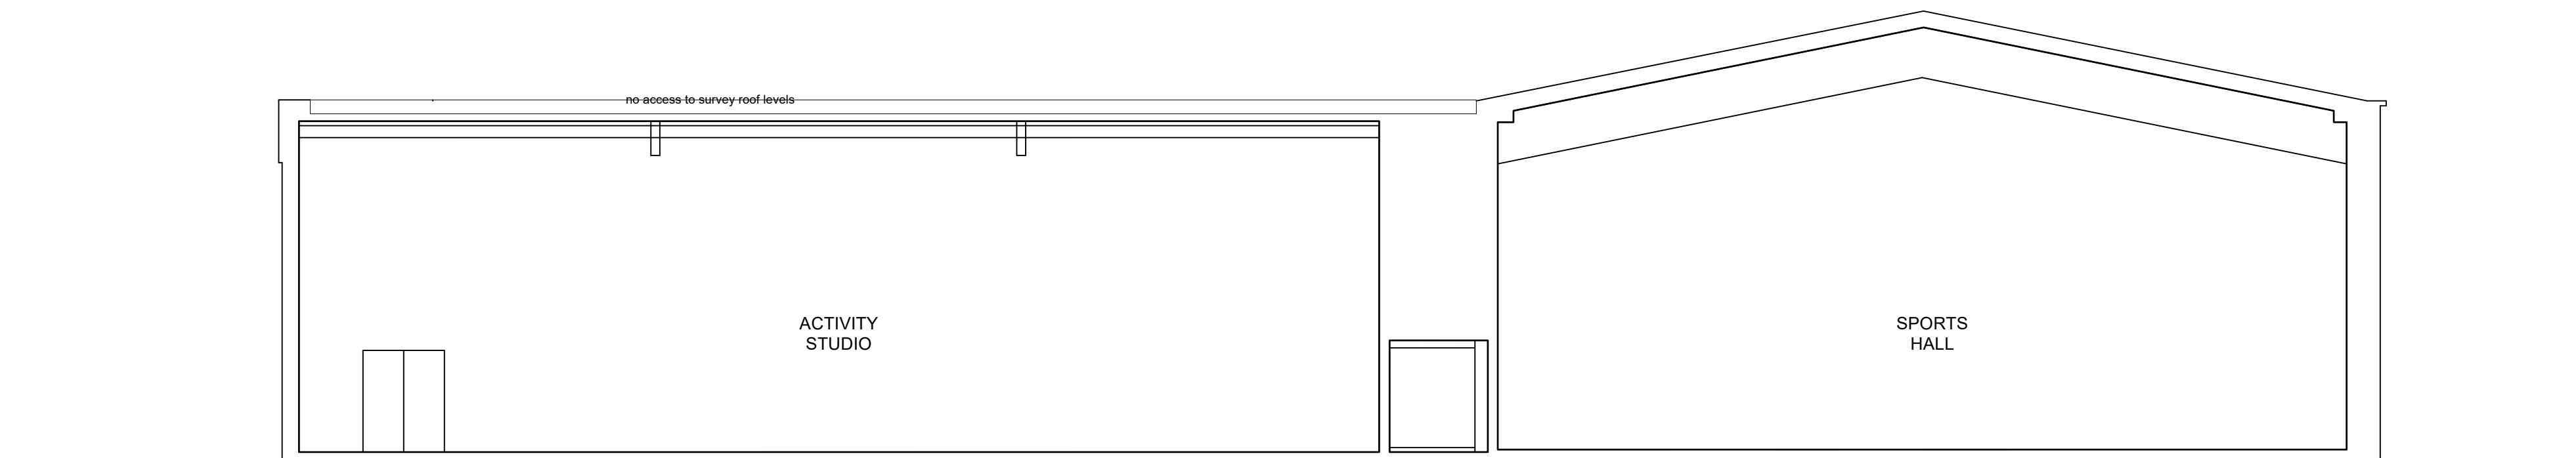

2 Section BB
Scale: 1:100